



**КОМИТЕТ ИМУЩЕСТВЕННЫХ ОТНОШЕНИЙ  
АДМИНИСТРАЦИИ ПЕРМСКОГО МУНИЦИПАЛЬНОГО РАЙОНА**

**РЕШЕНИЕ**

о размещении объектов № 698

Пермский край  
Пермский район

13.08.2021

Комитет имущественных отношений администрации Пермского муниципального района разрешает ООО «Т2 Мобайл» (ИНН 7743895280, ОГРН 1137746610088, почтовый адрес: 614990, г. Пермь, ул. Куйбышева, д. 117А, этаж 2, каб. 5)

размещение объекта «Линии связи, линейно-кабельные сооружения связи и иные сооружения связи, для размещения которых не требуется разрешения на строительство»

на землях государственная собственность на которые не разграничена

на срок бессрочно

Местоположение: Пермский край, Пермский район, Усть-Качкинское с/п, д. Одина, ул. Подлесье, в 45 метрах западнее д. №7.

Приложение: схема предполагаемых к использованию земель или части земельного участка.

Председатель комитета имущественных отношений администрации Пермского муниципального района \_\_\_\_\_

(подпись, печать)

Г.В. Мюресов





# СХЕМА ПРЕДПОЛАГАЕМЫХ К ИСПОЛЬЗОВАНИЮ ЗЕМЕЛЬ ИЛИ ЧАСТИ ЗЕМЕЛЬНОГО УЧАСТКА

**Объект:** Линии связи, линейно-кабельные сооружения связи и иные сооружения связи, для размещения которых не требуется разрешения на строительство.

**Местоположение:** Пермский край, Пермский район, Усть-Качкинское с/п. д. Одина, ул. Подлесье, в 45 метрах западнее дома №7.


**Площадь земель или части земельного участка, кв. м** 122 кв.м.

**Условный номер земельного участка:** :ЗУ1

**Категория земель:** земли населенных пунктов

**Вид разрешенного использования:** под размещение АМС

Обозначение характерных точек границы	Координаты, м (МСК-59)	
	X	Y
<b>1</b>	<b>2</b>	<b>3</b>
n1	520387.60	2198996.10
n2	520378.99	2198989.65
n3	520372.38	2198998.92
n4	520381.24	2199005.29
n1	520387.60	2198996.10

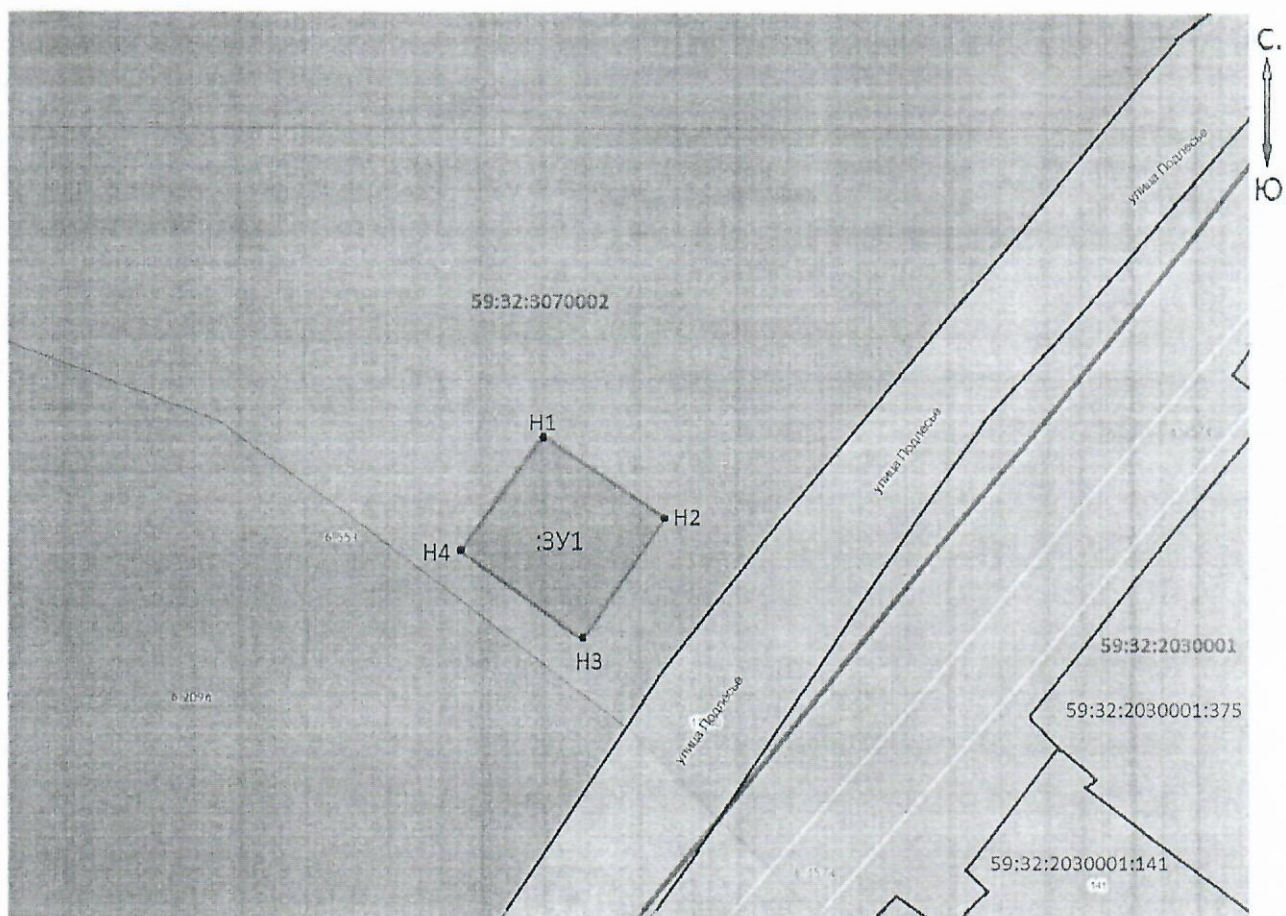

Масштаб 1:500

**Описание границ смежных землепользователей:**

от т.н1 до т.н1- земли населенных пунктов;

**Заявитель:** Руквишицкий Д.И.

**Условные обозначения:**

- проектируемая граница земельного участка
- граница земельного участка по сведениям ГКН
- граница кадастрового квартала
- охранный зона ВЛ 0.4 кВ от ТП 7275, ВЛ 0.4 кВ от ТП 7177

59:32:3070002- номер кадастрового квартала

•<sup>1</sup> - поворотная точка границы образуемого участка

59:32-6.553 - учетный номер территориальной зоны (зоны с особыми условиями использования территорий)

