



**КОМИТЕТ ИМУЩЕСТВЕННЫХ ОТНОШЕНИЙ
АДМИНИСТРАЦИИ ПЕРМСКОГО МУНИЦИПАЛЬНОГО РАЙОНА**

РЕШЕНИЕ

о размещении объектов № 704

Пермский край
Пермский район

16.08.2021

Комитет имущественных отношений администрации Пермского муниципального района разрешает Открытому акционерному обществу «Межрегиональная распределительная сетевая компания Урала» (ИНН 6671163413, ОГРН 1056604000970, почтовый адрес: 614016, г. Пермь, ул. Инженерная, д. 17)

размещение объекта «Строительство ВЛ 0,4 кВ с установкой ПУ для электроснабжения деревни Воробьи (4500064711)»

на землях государственная собственность на которые не разграничена

на срок бессрочно

Местоположение: Пермский край, Пермский район, Пальниковское с/п, д. Воробьи.


Приложение: схема предполагаемых к использованию земель или части земельного участка.

Председатель комитета имущественных
отношений администрации Пермского
муниципального района


(подпись, печать)


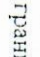

Г.В. Мюресов

Схема предполагаемых к использованию земель или части земельного участка

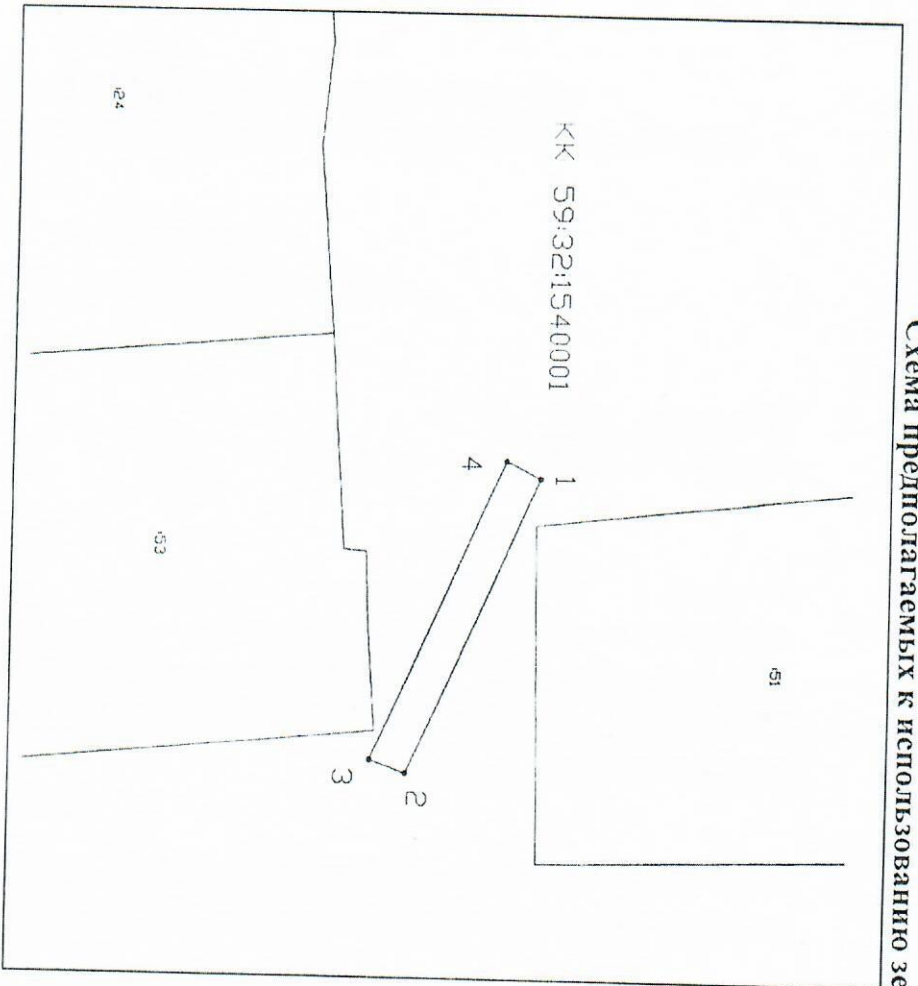

Масштаб 1:700

Объект: Строительство ВЛ 0,4 кв с установкой ПУ для электроснабжения деревни Воробы (4500064711)
Местоположение: Пермский край, Пермский район, Пальниковское сельское поселение, д. Воробы
Площадь земель или части земельного участка, кв.м.: 131
Категория земель: Земли сельскохозяйственного назначения
Вид разрешенного использования земельного участка:
Цель использования: под объекты инженерного оборудования
Электроснабжения (Строительство ВЛ 0,4 кв с установкой ПУ для электроснабжения деревни Воробы (4500064711))

Условные обозначения:
 предполагаемые к использованию земли
 граница земельного участка, сведения о котором внесены в ГКН
 • 1 характерные точки границы испрашиваемого земельного участка

Координаты характерных точек		
№	X	Y
1	473479,09	2243344,49
2	473465,43	2243374,02
3	473461,64	2243372,70
4	473475,51	2243342,70
1	473479,09	2243344,49

Заявитель:  /Е.В. Кузнецова

Описание границ смежных землепользователей:
 1-1 неразграниченный зем.участок