



**КОМИТЕТ ИМУЩЕСТВЕННЫХ ОТНОШЕНИЙ
АДМИНИСТРАЦИИ ПЕРМСКОГО МУНИЦИПАЛЬНОГО РАЙОНА**

РЕШЕНИЕ

о размещении объектов № 710

Пермский край
Пермский район

17.08.2021

Комитет имущественных отношений администрации Пермского муниципального района разрешает Открытому акционерному обществу «Межрегиональная распределительная сетевая компания Урала» (ИНН 6671163413, ОГРН 1056604000970, почтовый адрес: 614016, г. Пермь, ул. Инженерная, 17)

размещение объекта: «Строительство ВЛ 0,4 кВ для электроснабжения поселка Кукуштан (4500049584)»


на землях государственная собственность на которые не разграничена

на срок бессрочно

Местоположение: Пермский край, Пермский район, Кукуштанское с/п, п. Кукуштан.

Приложение: схема предполагаемых к использованию земель или земельных участков.

Председатель комитета
имущественных отношений администрации
Пермского муниципального района


(подпись, печать)


Г.В. Мюресов

Схема предполагаемых к использованию земель или части земельного участка

Объект: Строительство ВЛ 0,4 кВ для электроснабжения поселка Кукуштан (4500049584)


Местоположение: Пермский край, Пермский район, п. Кукуштан

Площадь земель или части земельного участка, кв.м.: 70

Категория земель: Земли населённых пунктов



Вид разрешенного использования земельного участка:

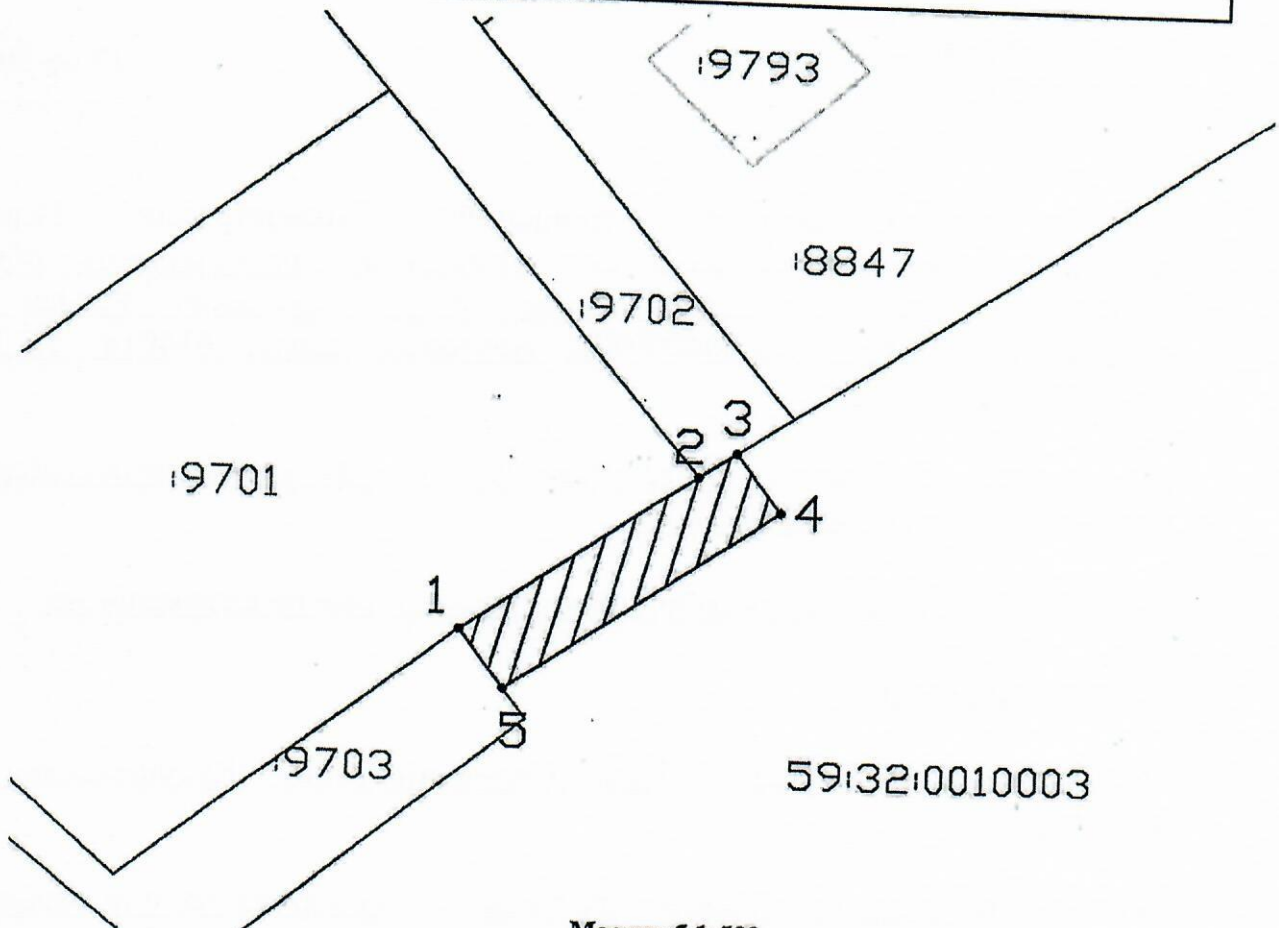Цель использования: под объекты инженерного оборудования электроснабжения (Строительство ВЛ 0,4 кВ для электроснабжения поселка Кукуштан (4500049584))



Масштаб 1:500

Условные обозначения:


-  предполагаемые к использованию земли
-  граница земельного участка, сведения о котором внесены в ГКН
- 1 характерные точки границы испрашиваемого земельного участка

Описание границ смежных землепользователей:

- 3-5 - неразграниченный земельный участок;
- 5-1 - уч. с КН 59:32:0010003:9703;
- 1-2 - уч. с КН 59:32:0010003:9701;
- 2-3 - уч. с КН 59:32:0010003:9702

Координаты характерных точек МСК-59

№	X	Y
1	478215,82	2247164,54
2	478224,55	2247176,81
3	478225,93	2247178,75
4	478222,67	2247181,06
5	478212,58	2247166,88
1	478215,82	2247164,54

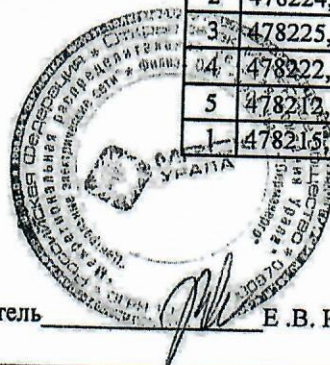

Заявитель Е.В. Кузнецова