



**КОМИТЕТ ИМУЩЕСТВЕННЫХ ОТНОШЕНИЙ
АДМИНИСТРАЦИИ ПЕРМСКОГО МУНИЦИПАЛЬНОГО РАЙОНА**

РЕШЕНИЕ

о размещении объектов № 718

Пермский край
Пермский район

18.08.2021

Комитет имущественных отношений администрации Пермского муниципального района разрешает Акционерному обществу «Газпром газораспределение Пермь» (ИНН 5902183841, ОГРН 1025900512670, почтовый адрес: 614000, г. Пермь, ул. Петропавловская, 43)

размещение объекта «газопровод давлением до 0,6 Мпа, для размещения которого не требуется разрешение на строительство»

на землях государственная собственность на которые не разграничена

на срок 1 год с 18.08.2021 г. по 17.08.2022 г.

Местоположение: Пермский край, Пермский район, Юговское с/п, п. Юг, ул. М. Горького, к дому 12.

Приложение: схема предполагаемых к использованию земель или части земельного участка.

Председатель комитета
имущественных отношений
администрации Пермского
муниципального района

(подпись, печать)

Г.В. Мюресов



Схема предполагаемых к использованию земель или части земельного участка

Объект: Газопровод давлением до 0.6 Мпа, для размещения которого не требуется разрешения на строительство

Местоположение: расположенных по адресу: Пермский край, Пермский район, Юговское с/п, п. Юг, ул. М. Горького, к дому 12

Площадь земель или части земельного участка, кв.м.: 239

Категория земель: земли населенных пунктов

Вид разрешенного использования: -

Описание границ смежных землепользователей:

От точки н1 до точки н3 - земельный участок с кадастровым номером 59:32:2430001:4479

От точки н3 до точки н8 - земли общего пользования

От точки н8 до точки н10 - земельный участок с кадастровым номером 59:32:2430001:1500

От точки н10 до точки н1 - земли общего пользования

Условные обозначения:




- предполагаемый участок земель, на которых планируется размещение объекта



- границы и номер земельного участка, сведения о которых внесены в ЕГРН



- границы и номер объекта капитального строительства, сведения о которых внесены в ЕГРН

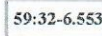

- зоны с особыми условиями использования территории, сведения о которых внесены в ЕГРН



- обозначение запрашиваемого земельного участка




- характерная точка границ земель или части земельного участка

- граница кадастрового квартала

59:32:2430001 - номер кадастрового квартала

№ точки границы	X	Y
н1	487426.65	2227741.30
н2	487403.29	2227734.61
н3	487402.11	2227738.44
н4	487400.92	2227738.13
н5	487394.29	2227737.61
н6	487395.16	2227726.65
н7	487402.74	2227727.23
н8	487405.63	2227727.98
н9	487405.20	2227729.21
н10	487428.17	2227735.79
н1	487426.65	2227741.30

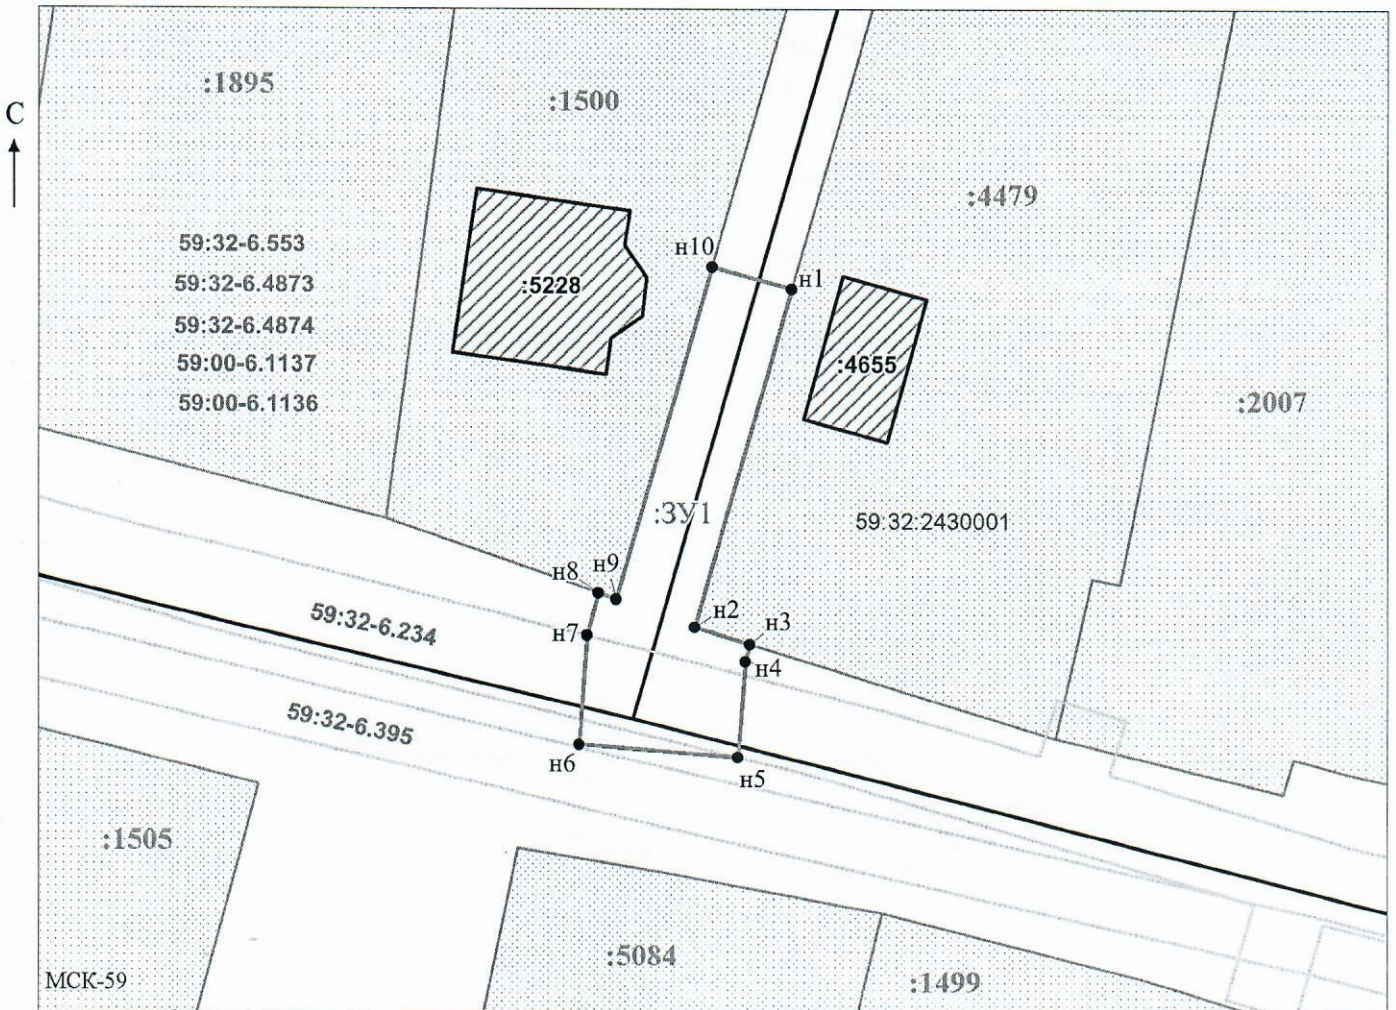

Заявитель: _____ / Офишкина И.В.
 МП (подпись, расшифровка подписи)

(для юридических лиц и индивидуальных предпринимателей)

Масштаб 1:500