



**КОМИТЕТ ИМУЩЕСТВЕННЫХ ОТНОШЕНИЙ  
АДМИНИСТРАЦИИ ПЕРМСКОГО МУНИЦИПАЛЬНОГО РАЙОНА**

**РЕШЕНИЕ**

о размещении объектов № 764

Пермский край  
Пермский район

05.10.2020

Комитет имущественных отношений администрации Пермского муниципального района разрешает Акционерному обществу «Газпром газораспределение Пермь» (ИНН 5902183841, ОГРН 1025900512670, почтовый адрес: 614000, г. Пермь, ул. Петропавловская, 43)

размещение объекта «газопровод давлением до 0,6 Мпа, для размещения которого не требуется разрешение на строительство»

на землях государственная собственность на которые не разграничена

на срок 1 год с 05.10.2020 г. по 04.10.2021 г.

Местоположение: Пермский край, с. Култаево, ул. Ильинская, к дому 11

Приложение: схема предполагаемых к использованию земель или части земельного участка.

Председатель комитета  
имущественных отношений  
администрации Пермского  
муниципального района



(подпись, печать)

Г.В. Мюресов



# Схема предполагаемых к использованию земель или части земельного участка

Объект: Газопровод давлением до 0,6 Мпа, для размещения которого не требуется разрешения на строительство

Местоположение: расположенных по адресу: Пермский край, с. Култаево, ул. Ильинская, к дому 11

Площадь земель или части земельного участка, кв.м.: 35

Категория земель: земли населенных пунктов


Вид разрешенного использования: -

Описание границ смежных землепользователей:  
 От точки н1 до точки н2 - земельный участок с кадастровым номером 59:32:0680001:10840  
 От точки н2 до точки н3 - земли общего пользования  
 От точки н3 до точки н4 - земельный участок с кадастровым номером 59:32:0680001:139  
 От точки н4 до точки н1 - земли общего пользования

Каталог координат, м

№ точки границы	X	Y
н1	505555.22	2212658.04
н2	505564.62	2212663.72
н3	505563.16	2212666.28
н4	505553.53	2212661.01
н1	505555.22	2212658.04

- Условные обозначения:**
- предполагаемый участок земель, на которых планируется размещение объекта
  - :139 - границы и номер земельного участка, сведения о которых внесены в ЕГРН
  - :10959 - границы и номер объекта капитального строительства, сведения о которых внесены в ЕГРН
  - 59:32-6.553 - зоны с особыми условиями использования территории, сведения о которых внесены в ЕГРН
  - :ЗУ1 - обозначение запрашиваемого земельного участка
  - н1 - характерная точка границ земель или части земельного участка
  - - граница кадастрового квартала
- 59:32:3250016 - номер кадастрового квартала

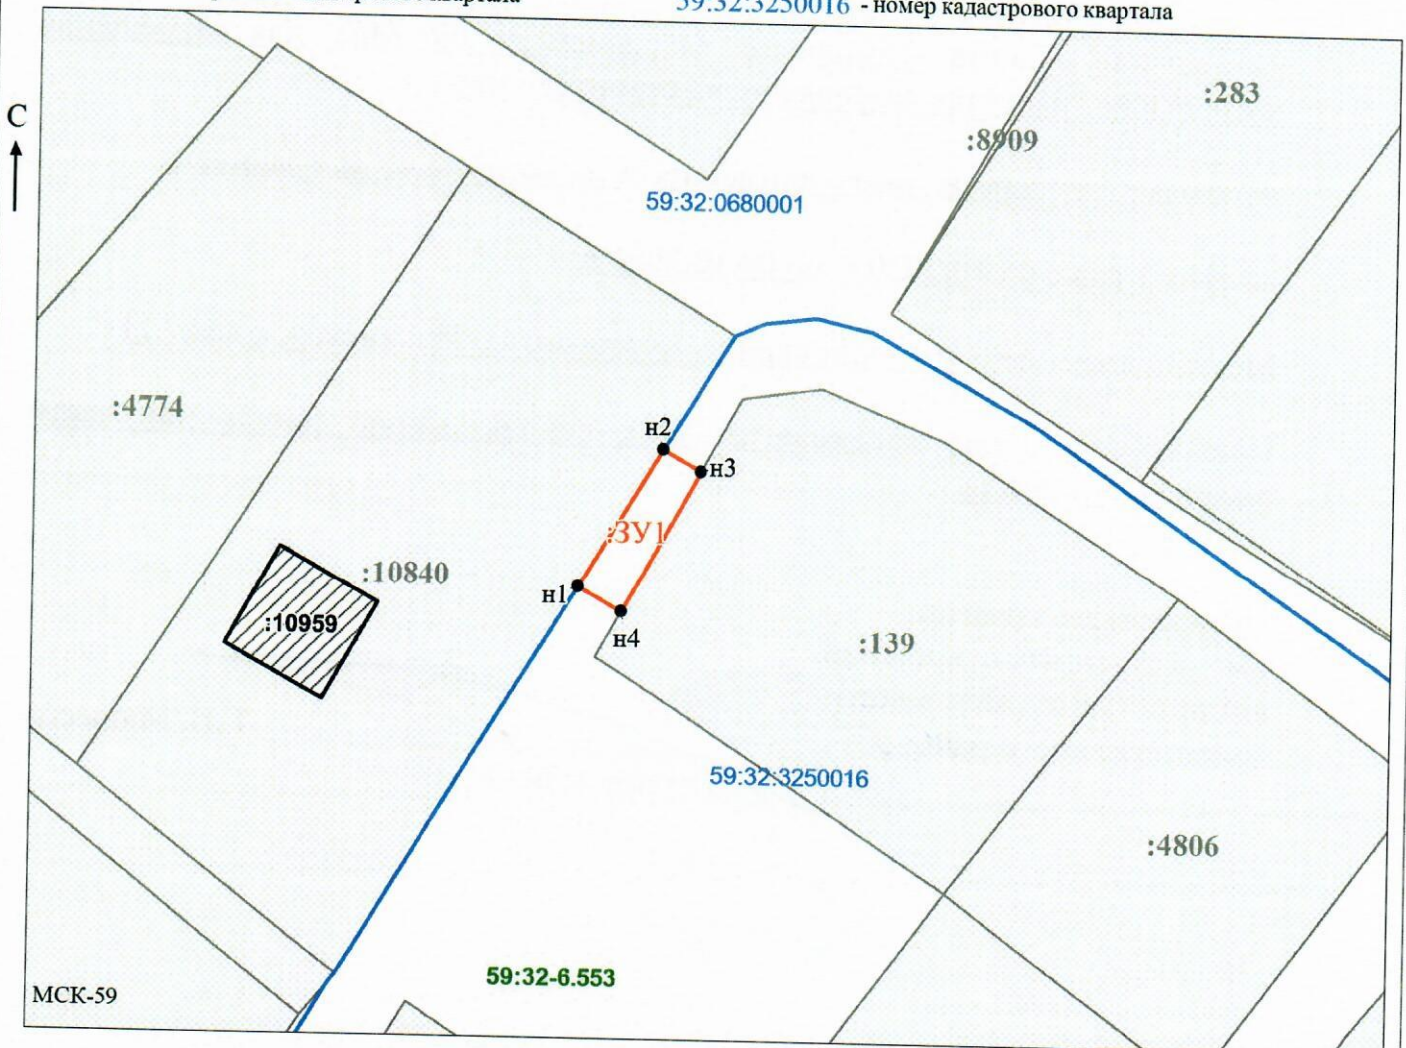

Заявитель: Егошина И.В. / Егошина И.В.  
 МП (подпись, расшифровка подписи)

Масштаб 1:500

(для юридических лиц  
и индивидуальных предпринимателей)