



**КОМИТЕТ ИМУЩЕСТВЕННЫХ ОТНОШЕНИЙ  
АДМИНИСТРАЦИИ ПЕРМСКОГО МУНИЦИПАЛЬНОГО РАЙОНА**

**РЕШЕНИЕ**

о размещении объектов № 786

Пермский край  
Пермский район

13.10.2020

Комитет имущественных отношений администрации Пермского муниципального района разрешает Акционерному обществу «Газпром газораспределение Пермь» (ИНН 5902183841, ОГРН 1025900512670, почтовый адрес: 614000, г. Пермь, ул. Петропавловская, 43)

размещение объекта «газопровод давлением до 0,6 Мпа, для размещения которого не требуется разрешение на строительство»

на землях государственная собственность на которые не разграничена

на срок 1 год с 13.10.2020 г. по 12.10.2021 г.

Местоположение: Пермский край, Пермский район, Култаевское с/п, д. Пищальниково, ул. Веселая, к дому 12а

Приложение: схема предполагаемых к использованию земель или части земельного участка.


Председатель комитета  
имущественных отношений  
администрации Пермского  
муниципального района

(подпись, печать)

Г.В. Мюресов



Применение к плану № 0 размещения объектов № 786 от 13.10.2010.

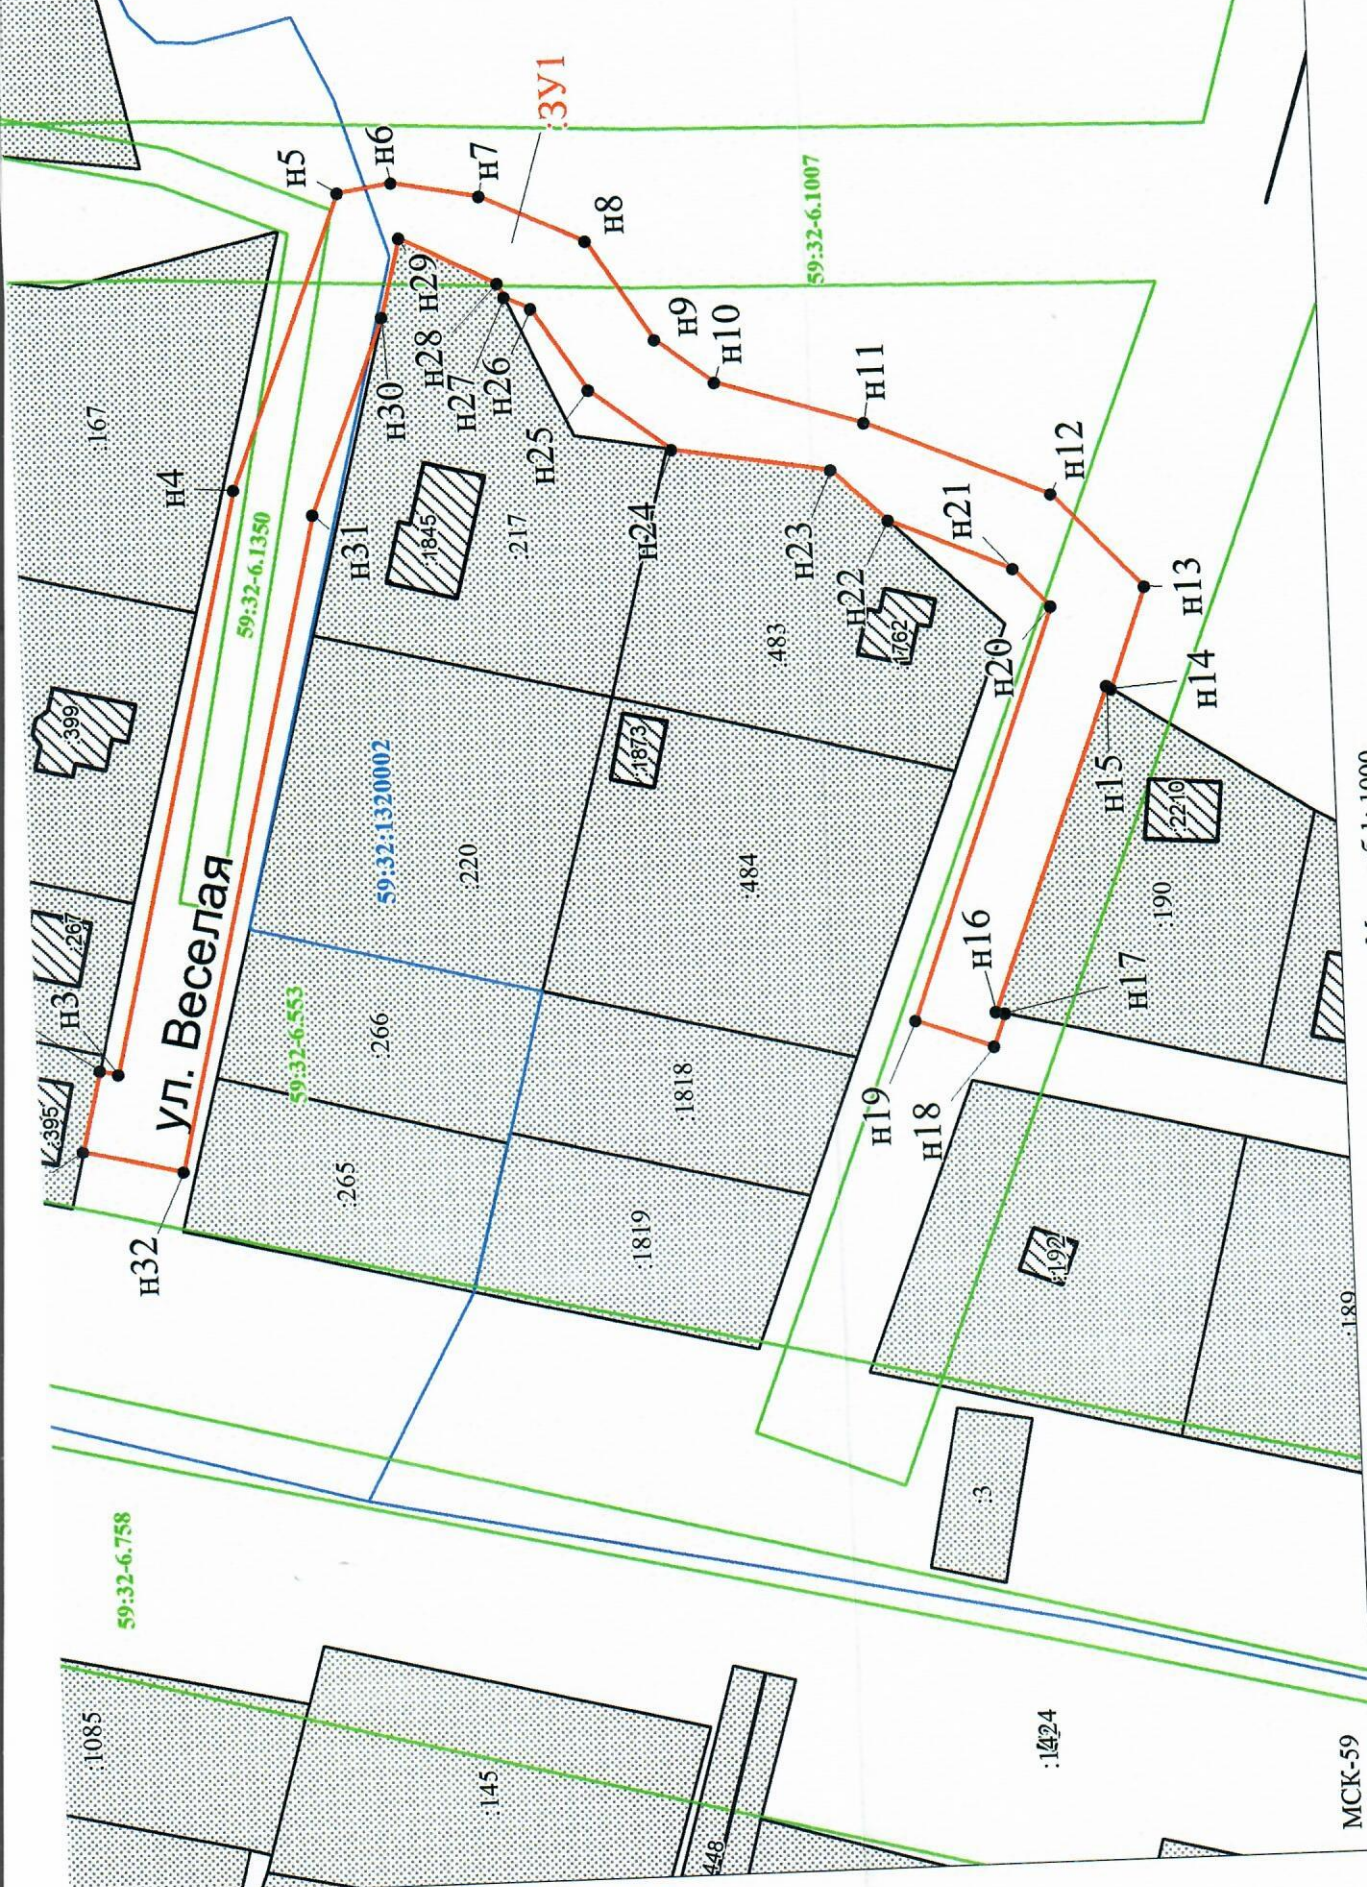

Масштаб 1: 1000

/ Егошина И.В.  
(подпись, расшифровка подписи)

*И.В. Егошина*

Заявитель: \_\_\_\_\_  
МП  
(для юридических лиц  
и индивидуальных предпринимателей)

МСК-59

## Схема предполагаемых к использованию земель или части земельного участка

Объект: Газопровод давлением до 0.6 Мпа включительно, для размещения которого не требуется разрешения на строительство

расположенным рядом с домом, по адресу:

Местоположение: Пермский край, Пермский район, Култаевское с/п. д. Пищальниково, ул. Веселая, к дому 12а

Площадь земель или части земельного участка, кв.м.: 3181

Категория земель: земли населенных пунктов

Вид разрешенного использования: -

Описание границ смежных землепользователей:

От точки н1 до точки н2 - земельный участок с кадастровым номером 59:32:1420001:251

От точки н2 до точки н14 - земли общего пользования

От точки н14 до точки н17 - земельный участок с кадастровым номером 59:32:1320002:190

От точки н17 до точки н22 - земли общего пользования

От точки н22 до точки н24 - земельный участок с кадастровым номером 59:32:1320002:483

От точки н24 до точки н27 - земли общего пользования

От точки н27 до точки н30 - земельный участок с кадастровым номером 59:32:1320002:217

От точки н30 до точки н1 - земли общего пользования

### Каталог координат, м

№ точки границы	X	Y
н1	509440.92	2209493.20
н2	509438.31	2209503.89
н3	509435.87	2209503.31
н4	509417.67	2209579.88
н5	509402.37	2209618.69
н6	509395.12	2209619.82
н7	509383.54	2209617.56
н8	509369.74	2209611.12
н9	509361.06	2209597.83
н10	509353.40	2209591.89
н11	509333.73	2209585.86
н12	509309.28	2209575.51
н13	509297.30	2209562.88
н14	509302.29	2209549.45
н15	509302.84	2209549.81
н16	509319.15	2209507.32
н17	509318.02	2209507.06
н18	509319.63	2209502.73
н19	509329.95	2209506.56
н20	509309.84	2209560.72
н21	509314.72	2209565.87
н22	509331.05	2209572.78
н23	509338.42	2209579.74
н24	509359.37	2209583.23
н25	509370.09	2209591.54
н26	509377.24	2209602.48
н27	509380.75	2209604.12
н28	509381.61	2209605.98
н29	509394.42	2209612.42
н30	509397.10	2209602.07
н31	509407.28	2209576.24
н32	509427.75	2209490.08

### Условные обозначения:

-  - предполагаемый участок земель, на которых планируется размещение объекта
-  :251 - границы и номер земельного участка, сведения о которых внесены в ЕГРН
-  :395 - границы и номер объекта капитального строительства, сведения о которых внесены в ЕГРН
-  - граница кадастрового квартала
-  59:32-6.135 - зоны с особыми условиями использования территории, сведения о которых внесены в ЕГРН
-  :3У1 н1 - обозначение запрашиваемого земельного участка
-  н1 - характерная точка границы земель или части земельного участка
-  59:32:1420001 - номер кадастрового квартала

