



**КОМИТЕТ ИМУЩЕСТВЕННЫХ ОТНОШЕНИЙ
АДМИНИСТРАЦИИ ПЕРМСКОГО МУНИЦИПАЛЬНОГО РАЙОНА**

РЕШЕНИЕ

о размещении объектов № 796

Пермский край
Пермский район

21.10.2020

Комитет имущественных отношений администрации Пермского муниципального района разрешает Акционерному обществу «Газпром газораспределение Пермь» (ИНН 5902183841, ОГРН 1025900512670, почтовый адрес: 614000, г. Пермь, ул. Петропавловская, 43)

размещение объекта «газопровод давлением до 0,6 Мпа, для размещения которого не требуется разрешение на строительство»

на землях государственная собственность на которые не разграничена

на срок 1 год с 21.10.2020 г. по 20.10.2021 г.

Местоположение: Пермский край, Пермский район, Култаевское с/п, с. Култаево, ул. Петровская, к дому 11

Приложение: схема предполагаемых к использованию земель или части земельного участка.

Председатель комитета
имущественных отношений
администрации Пермского
муниципального района


(подпись, печать)

Г.В. Мюресов

Схема предполагаемых к использованию земель или части земельного участка

Объект: Газопровод давлением до 0,6 Мпа включительно, для размещения которого не требуется разрешения на строительство

Местоположение: расположенным рядом с домом, по адресу: Пермский край, р-н Пермский, с.п. Култаевское, с. Култаево, ул. Петровская, к дому 11

Площадь земель или части земельного участка, кв.м.: 124

Категория земель: земли населенных пунктов

Вид разрешенного использования: -

Описание границ смежных землепользователей:


- От точки н1 до точки н2 - земельный участок с кадастровым номером 59:32:3250001:14573
- От точки н2 до точки н3 - земли общего пользования
- От точки н3 до точки н4 - земельный участок с кадастровым номером 59:32:0680001:3225
- От точки н4 до точки н8 - земельный участок с кадастровым номером 59:32:0680001:8697
- От точки н8 до точки н9 - земли общего пользования
- От точки н9 до точки н10 - земельный участок с кадастровым номером 59:32:0680001:3225
- От точки н10 до точки н11 - земельный участок с кадастровым номером 59:32:0680001:4422
- От точки н11 до точки н12 - земельный участок с кадастровым номером 59:32:0680001:10343
- От точки н12 до точки н13 - земельный участок с кадастровым номером 59:32:0680001:3301
- От точки н13 до точки н14 - земли общего пользования
- От точки н14 до точки н15 - земельный участок с кадастровым номером 59:32:0680001:3275
- От точки н15 до точки н1 - земли общего пользования

Каталог координат, м

№ точки границы	X	Y
н1	505864.36	2212467.62
н2	505873.16	2212474.33
н3	505872.76	2212474.75
н4	505871.33	2212473.67
н5	505865.16	2212469.38
н6	505841.25	2212492.69
н7	505824.45	2212512.94
н8	505783.97	2212564.69
н9	505783.26	2212564.17
н10	505787.09	2212559.32
н11	505805.84	2212535.64
н12	505816.25	2212521.83
н13	505816.49	2212521.51
н14	505828.26	2212506.56
н15	505833.58	2212500.25

Условные обозначения:

- | | |
|---|--|
| <ul style="list-style-type: none"> - предполагаемый участок земель, на которых планируется размещение объекта :3225 - границы и номер земельного участка, сведения о которых внесены в ЕГРН :10739 - границы и номер объекта капитального строительства, сведения о которых внесены в ЕГРН - граница кадастрового квартала | <ul style="list-style-type: none"> 59:32-6.553 - зоны с особыми условиями использования территории, сведения о которых внесены в ЕГРН :3У1 - обозначение запрашиваемого земельного участка н1 - характерная точка границ земель или части земельного участка 59:32:0680001 - номер кадастрового квартала |
|---|--|

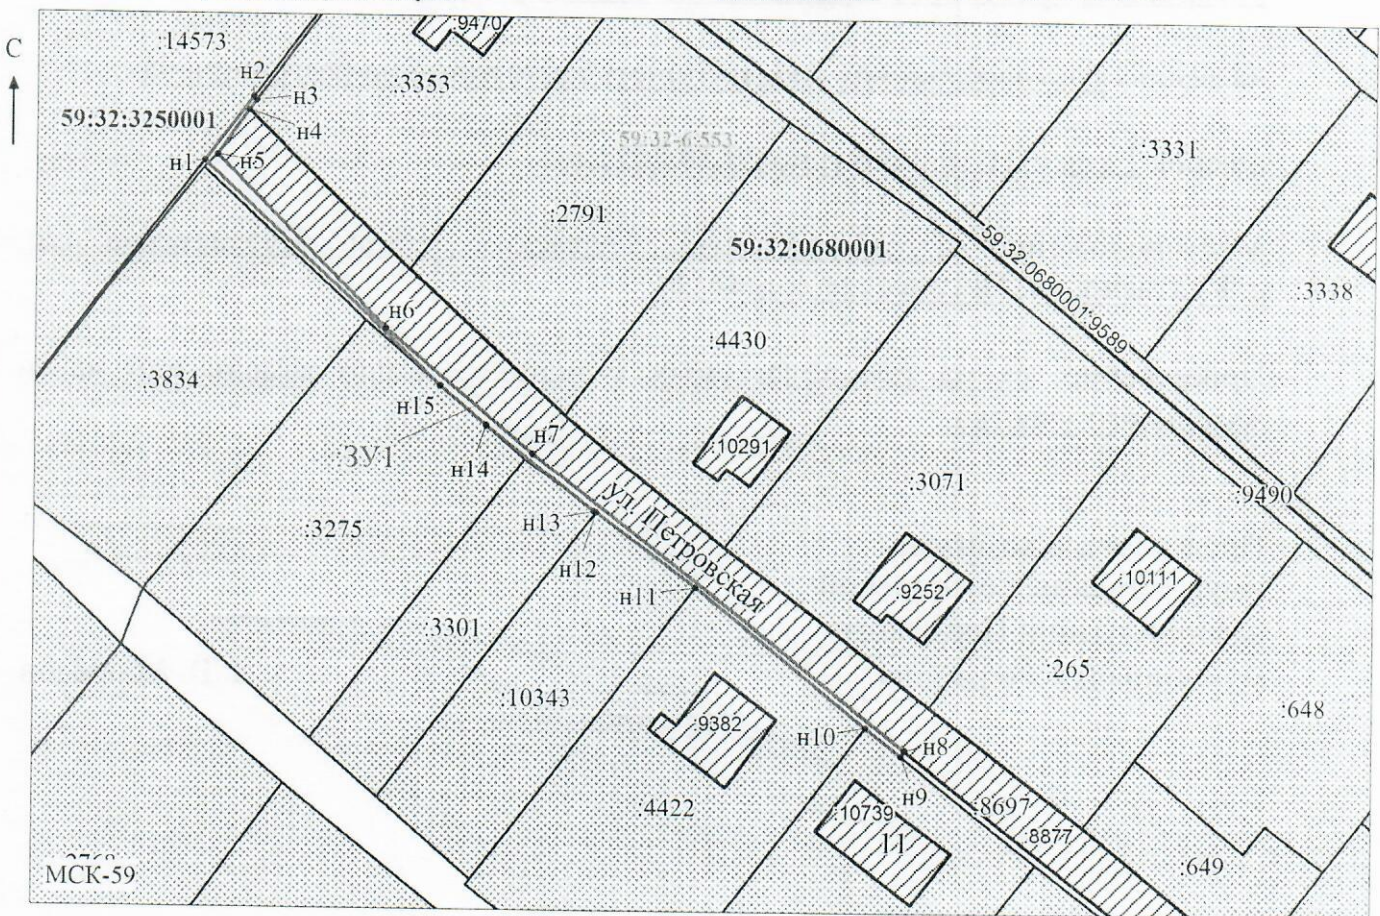

Масштаб 1: 1000

Заявитель: / Егошина И.В.
 (подпись, расшифровка подписи)

МП
 (для юридических лиц
 и индивидуальных предпринимателей)