



**КОМИТЕТ ИМУЩЕСТВЕННЫХ ОТНОШЕНИЙ  
АДМИНИСТРАЦИИ ПЕРМСКОГО МУНИЦИПАЛЬНОГО РАЙОНА**

**РЕШЕНИЕ**

о размещении объектов № 798

Пермский край  
Пермский район

20.10.2020

Комитет имущественных отношений администрации Пермского муниципального района разрешает Горбунову Виктору Николаевичу (паспорт 57 04 № 120913 выдан 21.08.2003 Управлением Внутренних Дел Мотовилихинского района города Перми) почтовый адрес: 614007, г. Пермь, ул. Лебедева, д. 16, кв. 23

размещение объекта «проезды, в том числе вдольтрассовые, и подъездные дороги, для размещения которых не требуется разрешения на строительство»

на землях государственная собственность на которые не разграничена

на срок 1 год с 20.10.2020 г. по 19.10.2021 г.

Местоположение: Пермский край, Пермский район, Култаевское с/п, южнее д. Валеваи

Приложение: схема предполагаемых к использованию земель или части земельного участка.

Председатель комитета  
имущественных отношений  
администрации Пермского  
муниципального района

Г.В. Мюресов

(подпись, печать)



# СХЕМА предполагаемых к использованию земель или части земельного участка

Объект: Проезды, в том числе вдольтрассовые, и подъездные дороги, для размещения которых не требуется разрешения на строительство

Местоположение: Пермский край, Пермский район, Култаевское с/п., южнее д. Валеево  
(согласно сведениям государственного кадастра недвижимости)

Площадь земель или части земельного участка, кв.м.: 880


Категория земель: земли сельскохозяйственного назначения

Вид разрешенного использования:

Каталог координат, м <span style="float: right;">(пои наличии)</span>					
№ точки границы	X	Y	№ точки границы	X	Y
1	506560,71	2208775,42	5	506523,40	2208724,59
2	506555,28	2208782,39	6	506536,31	2208733,33
3	506548,36	2208790,49	7	506529,96	2208744,15
4	506515,03	2208733,56	1	506560,71	2208775,42

Описание границ смежных землепользователей:

ОТ точки	1	ДО точки	2	59:32:1330001:93
ОТ точки	2	ДО точки	3	59:32:0000000:13134
ОТ точки	3	ДО точки	4	59:32:3250001:4603
ОТ точки	4	ДО точки	6	Земли Култаевского с/п
ОТ точки	6	ДО точки	1	59:32:1330001:2

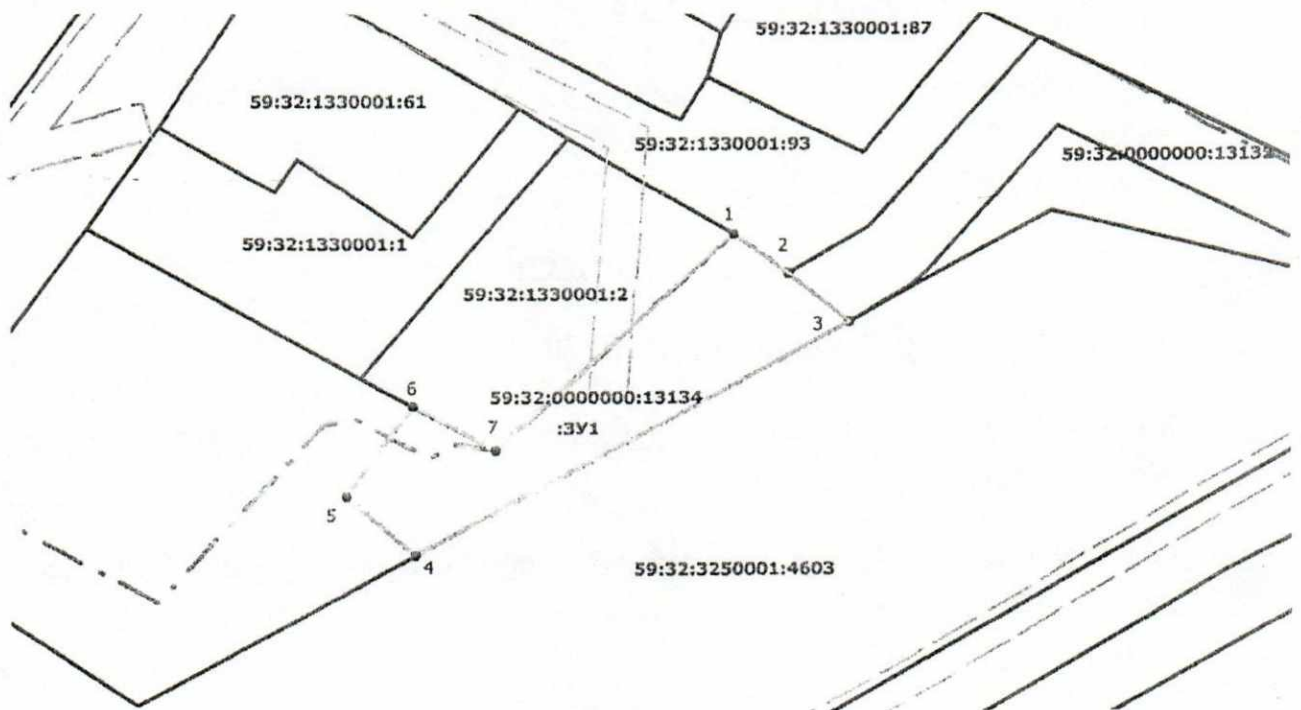

**УСЛОВНЫЕ ОБОЗНАЧЕНИЯ**

- граница образуемого земельного участка
- граница существующего земельного участка
- граница территориальной зоны
- граница кадастрового квартала
- :ЗУ1 - обозначение образуемого земельного участка
- ЖУ - обозначение территориальной зоны
- 59:32:1320002:130 - кадастровый номер учётного земельного участка

Масштаб 1:1000

Заявитель:

*В. В. Радченко* (подпись, расшифровка подписи)

МП

Верно

(для юридических лиц и индивидуальных предпринимателей)