



**КОМИТЕТ ИМУЩЕСТВЕННЫХ ОТНОШЕНИЙ
АДМИНИСТРАЦИИ ПЕРМСКОГО МУНИЦИПАЛЬНОГО РАЙОНА**

РЕШЕНИЕ

о размещении объектов № 800

Пермский край
Пермский район

20.10.2020

Комитет имущественных отношений администрации Пермского муниципального района разрешает Акционерному обществу «Газпром газораспределение Пермь» (ИНН 5902183841, ОГРН 1025900512670, почтовый адрес: 614000, г. Пермь, ул. Петропавловская, 43)

размещение объекта «газопровод давлением до 0,6 Мпа, для размещения которого не требуется разрешение на строительство»

на землях государственная собственность на которые не разграничена

на срок 1 год с 20.10.2020 г. по 19.10.2021 г.

Местоположение: Пермский край, Пермский район, Савинское с/п, снт Родник, к Участку 12, с кадастровым номером 59:32:1780002:114

Приложение: схема предполагаемых к использованию земель или части земельного участка.

Председатель комитета
имущественных отношений
администрации Пермского
муниципального района

Г.В. Мюресов

(подпись, печать)



Схема предполагаемых к использованию земель или части земельного участка

Объект: Газопровод давлением до 0,6 Мпа включительно, для размещения которого не требуется разрешения на строительство

Местоположение: расположенным рядом с домом, по адресу: Пермский край, Пермский р-н, Савинское с/п, снт Родник, к Участку 12, с кад. № 59:32:1780002:114

Площадь земель или части земельного участка, кв.м.: 125

Категория земель: земли населенных пунктов

Вид разрешенного использования: -

Описание границ смежных землепользователей:

От точки н1 до точки н2 - земли общего пользования

От точки н2 до точки н3 - земельный участок

с кадастровым номером 59:32:1780002:114

От точки н3 до точки н4 - земли общего пользования

От точки н4 до точки н5 - земельный участок

с кадастровым номером 59:32:1780002:111

От точки н5 до точки н6 - земельный участок

с кадастровым номером 59:32:1780002:122

От точки н6 до точки н8 - земли общего пользования

От точки н8 до точки н9 - земельный участок

с кадастровым номером 59:32:1780002:118

От точки н9 до точки н10 - земельный участок

с кадастровым номером 59:32:1780002:4

От точки н10 до точки н12 - земельный участок

с кадастровым номером 59:32:1780002:119

От точки н12 до точки н1 - земельный участок

с кадастровым номером 59:32:1780002:120


Каталог координат, м

№ точки границы	X	Y
н1	510263.27	2220968.45
н2	510263.51	2220972.04
н3	510257.69	2220973.14
н4	510257.39	2220973.58
н5	510244.26	2220975.15
н6	510235.97	2220977.00
н7	510233.46	2220973.81
н8	510233.26	2220972.29
н9	510240.01	2220971.30
н10	510251.23	2220969.81
н11	510251.53	2220970.63
н12	510262.94	2220968.50

Условные обозначения:

- предполагаемый участок земель, на которых планируется размещение объекта
- 114 - границы и номер земельного участка, сведения о которых внесены в ЕГРН
- 133 - границы и номер объекта капитального строительства, сведения о которых внесены в ЕГРН
- граница кадастрового квартала

- 59:32-6.553 - зоны с особыми условиями использования территории, сведения о которых внесены в ЕГРН
- :3У1 - обозначение запрашиваемого земельного участка
- н1 - характерная точка границ земель или части земельного участка
- 59:32:1780002 - номер кадастрового квартала

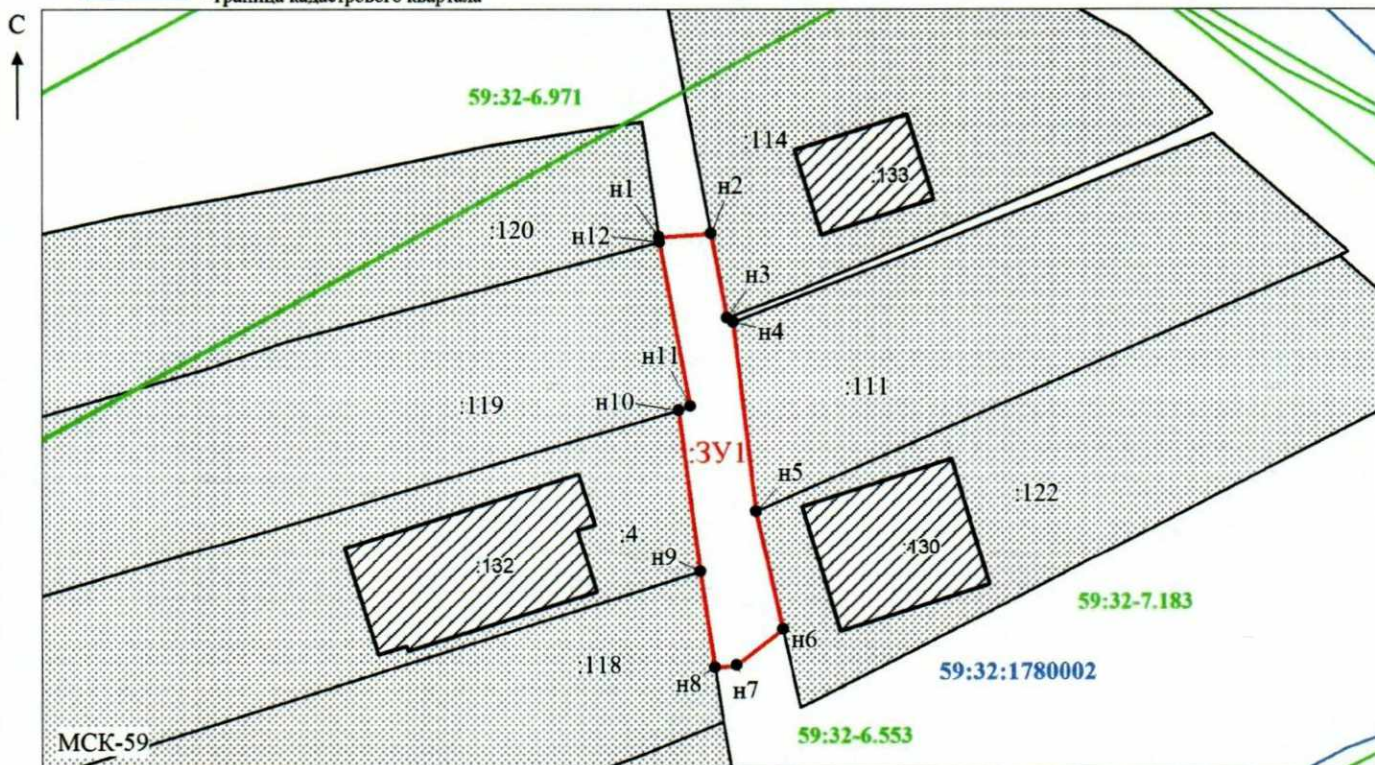

Масштаб 1: 500

Заявитель: / Егошина И.В.
 МП (подпись, расшифровка подписи)

(для юридических лиц
и индивидуальных предпринимателей)