



**КОМИТЕТ ИМУЩЕСТВЕННЫХ ОТНОШЕНИЙ
АДМИНИСТРАЦИИ ПЕРМСКОГО МУНИЦИПАЛЬНОГО РАЙОНА**

РЕШЕНИЕ

о размещении объектов № 801

Пермский край
Пермский район

20.10.2020

Комитет имущественных отношений администрации Пермского муниципального района разрешает Акционерному обществу «Газпром газораспределение Пермь» (ИНН 5902183841, ОГРН 1025900512670, почтовый адрес: 614000, г. Пермь, ул. Петропавловская, 43)

размещение объекта «газопровод давлением до 0,6 Мпа, для размещения которого не требуется разрешение на строительство»

на землях государственная собственность на которые не разграничена

на срок 1 год с 20.10.2020 г. по 19.10.2021 г.

Местоположение: Пермский край, Пермский район, Култаевское с/п, д. Мокино, ул. Подвысокая, к дому 110

Приложение: схема предполагаемых к использованию земель или части земельного участка.

Председатель комитета
имущественных отношений
администрации Пермского
муниципального района



(подпись, печать)

Г.В. Мюресов

Схема предполагаемых к использованию земель или части земельного участка

Объект: Газопровод давлением до 0,6 Мпа включительно, для размещения которого не требуется разрешения на строительство

Каталог координат, м

Местоположение: расположенным рядом с домом, по адресу:
Пермский край, Пермский район, Култаевское с/п,
д. Мокино, ул. Подвысокая, к дому 110

№ точки границы	X	Y
н1	502109.75	2212370.94
н2	502119.04	2212373.29
н3	502112.37	2212400.54
н4	502105.68	2212427.84
н5	502099.27	2212454.01
н6	502098.56	2212456.93
н7	502100.39	2212457.26
н8	502100.16	2212458.31
н9	502099.31	2212462.22
н10	502097.67	2212469.70
н11	502075.84	2212464.74
н12	502074.23	2212471.21
н13	502052.88	2212465.88
н14	502053.45	2212463.62
н15	502052.34	2212463.34
н16	502056.36	2212448.33
н17	502057.21	2212448.54
н18	502057.63	2212446.85
н19	502078.90	2212452.52
н20	502078.51	2212454.06
н21	502086.60	2212455.90
н22	502089.29	2212456.51
н23	502091.74	2212445.31
н24	502097.03	2212421.11
н25	502103.33	2212395.39
н26	502106.49	2212382.50
н27	502107.29	2212380.87

Площадь земель или части земельного участка, кв.м.: 1549

Категория земель: земли населенных пунктов


Вид разрешенного использования: -

Описание границ смежных землепользователей:

- От точки н1 до точки н2 - земельный участок с кадастровым номером 59:32:4070004:1152
- От точки н2 до точки н3 - земельный участок с кадастровым номером 59:32:4070004:501
- От точки н3 до точки н4 - земельный участок с кадастровым номером 59:32:4070004:503
- От точки н4 до точки н7 - земельный участок с кадастровым номером 59:32:4070004:504
- От точки н7 до точки н8 - земли общего пользования
- От точки н8 до точки н9 - земельный участок с кадастровым номером 59:32:0790001:626
- От точки н9 до точки н18 - земли общего пользования
- От точки н18 до точки н19 - земельный участок с кадастровым номером 59:32:0790001:507
- От точки н19 до точки н24 - земли общего пользования
- От точки н24 до точки н25 - земельный участок с кадастровым номером 59:32:0790001:506
- От точки н25 до точки н26 - земельный участок с кадастровым номером 59:32:0790001:505
- От точки н26 до точки н1 - земли общего пользования

Условные обозначения:

- | | |
|---|---|
| <ul style="list-style-type: none"> - предполагаемый участок земель, на которых планируется размещение объекта 5022 - границы и номер земельного участка, сведения о которых внесены в ЕГРН 5195 - границы и номер объекта капитального строительства, сведения о которых внесены в ЕГРН - граница кадастрового квартала | <ul style="list-style-type: none"> 59:32-6.1024 - зоны с особыми условиями использования территории, сведения о которых внесены в ЕГРН ЗУ1 - обозначение запрашиваемого земельного участка н1 - характерная точка границ земель или части земельного участка 59:32:0790001 - номер кадастрового квартала |
|---|---|

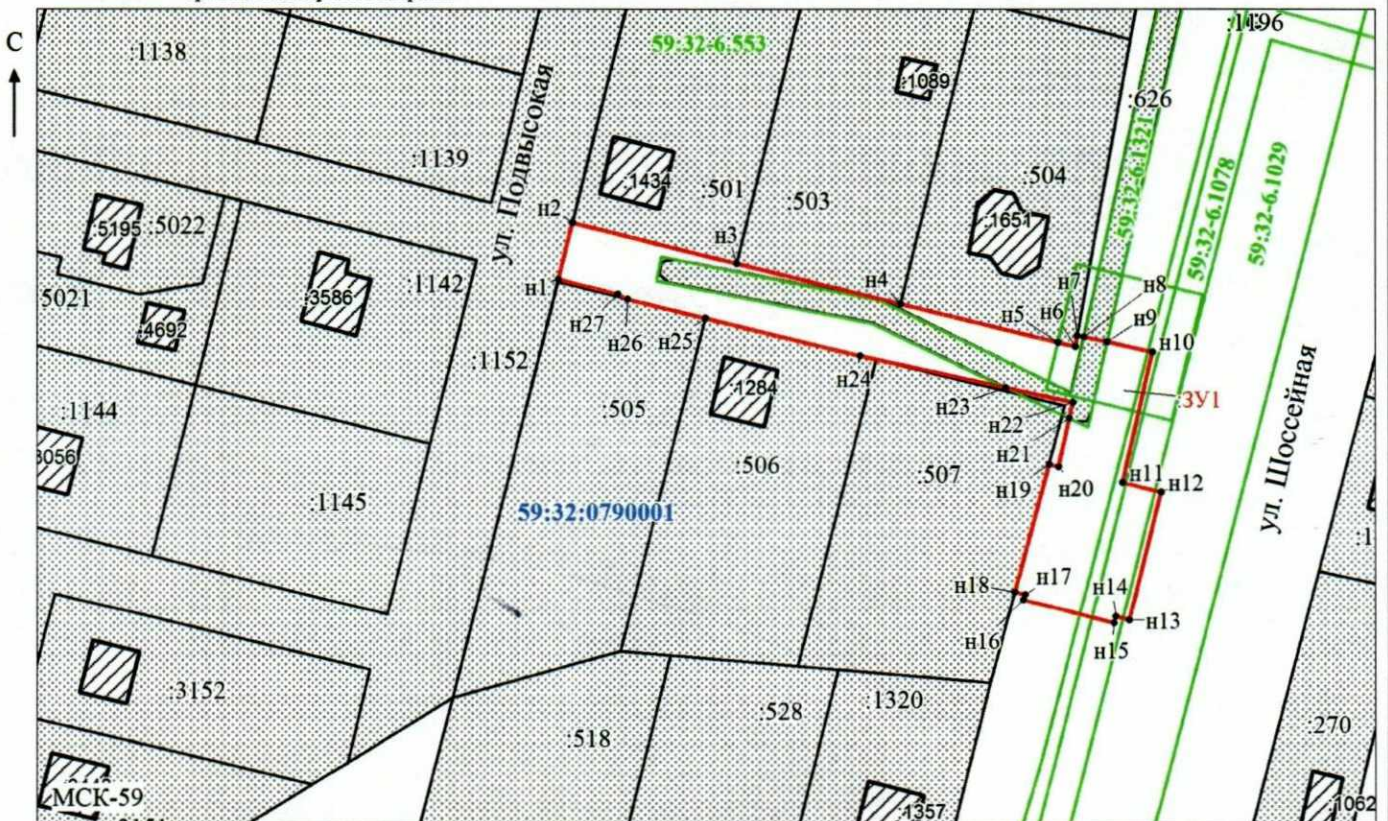

Масштаб 1: 1200

Заявитель: / Егошина И.В.
 МП (подпись, расшифровка подписи)

(для юридических лиц
и индивидуальных предпринимателей)