



**КОМИТЕТ ИМУЩЕСТВЕННЫХ ОТНОШЕНИЙ  
АДМИНИСТРАЦИИ ПЕРМСКОГО МУНИЦИПАЛЬНОГО РАЙОНА**

**РЕШЕНИЕ**  
о размещении объектов № 806

Пермский край  
Пермский район

21.10.2020

Комитет имущественных отношений администрации Пермского муниципального района разрешает Акционерному обществу «Газпром газораспределение Пермь» (ИНН 5902183841, ОГРН 1025900512670, почтовый адрес: 614000, г. Пермь, ул. Петропавловская, 43)

размещение объекта «Газопровод давлением до 0,6 Мпа, для размещения которого не требуется разрешения на строительство»

на землях государственная собственность на которые не разграничена

на срок 1 год с 21.10.2020 г. по 20.10.2021 г.

Местоположение: Пермский край, Пермский район, Двуреченское с/п, п. Ферма, ул. Летняя, к дому 2

Приложение: схема предполагаемых к использованию земель или части земельного участка.

Председатель комитета  
имущественных отношений администрации  
Пермского муниципального района



(подпись, печать)

Г.В. Мюресов

## Схема предполагаемых к использованию земель или части земельного участка

Объект: Газопровод давлением до 0,6 Мпа, для размещения которого не требуется разрешения на строительство

Местоположение: расположенных по адресу: Пермский край, Пермский район, с/п Двуреченское, п. Ферма, ул. Летняя, к дому 2

Площадь земель или части земельного участка, кв.м.: 52

Категория земель: земли населенных пунктов

Вид разрешенного использования: -


Описание границ смежных землепользователей:  
 От точки н1 до точки н4 - земельный участок с кадастровым номером 59:32:0370003:4030  
 От точки н4 до точки н7 - земельный участок с кадастровым номером 59:32:0370003:4027  
 От точки н7 до точки н9 - земельный участок с кадастровым номером 59:32:0370003:4030  
 От точки н9 до точки н10 - земли общего пользования  
 От точки н10 до точки н1 - земельный участок с кадастровым номером 59:32:0370003:4030

Каталог координат, м

№ точки границы	X	Y
н1	506620.64	2236072.42
н2	506620.61	2236072.35
н3	506621.55	2236071.90
н4	506614.48	2236056.93
н5	506612.55	2236052.86
н6	506615.69	2236051.71
н7	506617.44	2236055.60
н8	506619.35	2236059.84
н9	506620.00	2236064.37
н10	506622.63	2236071.52
н1	506620.64	2236072.42

**Условные обозначения:**

- предполагаемый участок земель, на которых планируется размещение объекта
- :4737 - границы и номер земельного участка, сведения о которых внесены в ЕГРН
- :4766 - границы и номер объекта капитального строительства, сведения о которых внесены в ЕГРН
- граница кадастрового квартала
- 59:32-6.2689 - зоны с особыми условиями использования территории, сведения о которых внесены в ЕГРН
- :ЗУ1 - обозначение запрашиваемого земельного участка
- н1 - характерная точка границ земель или части земельного участка
- 59:32:0370003 - номер кадастрового квартала

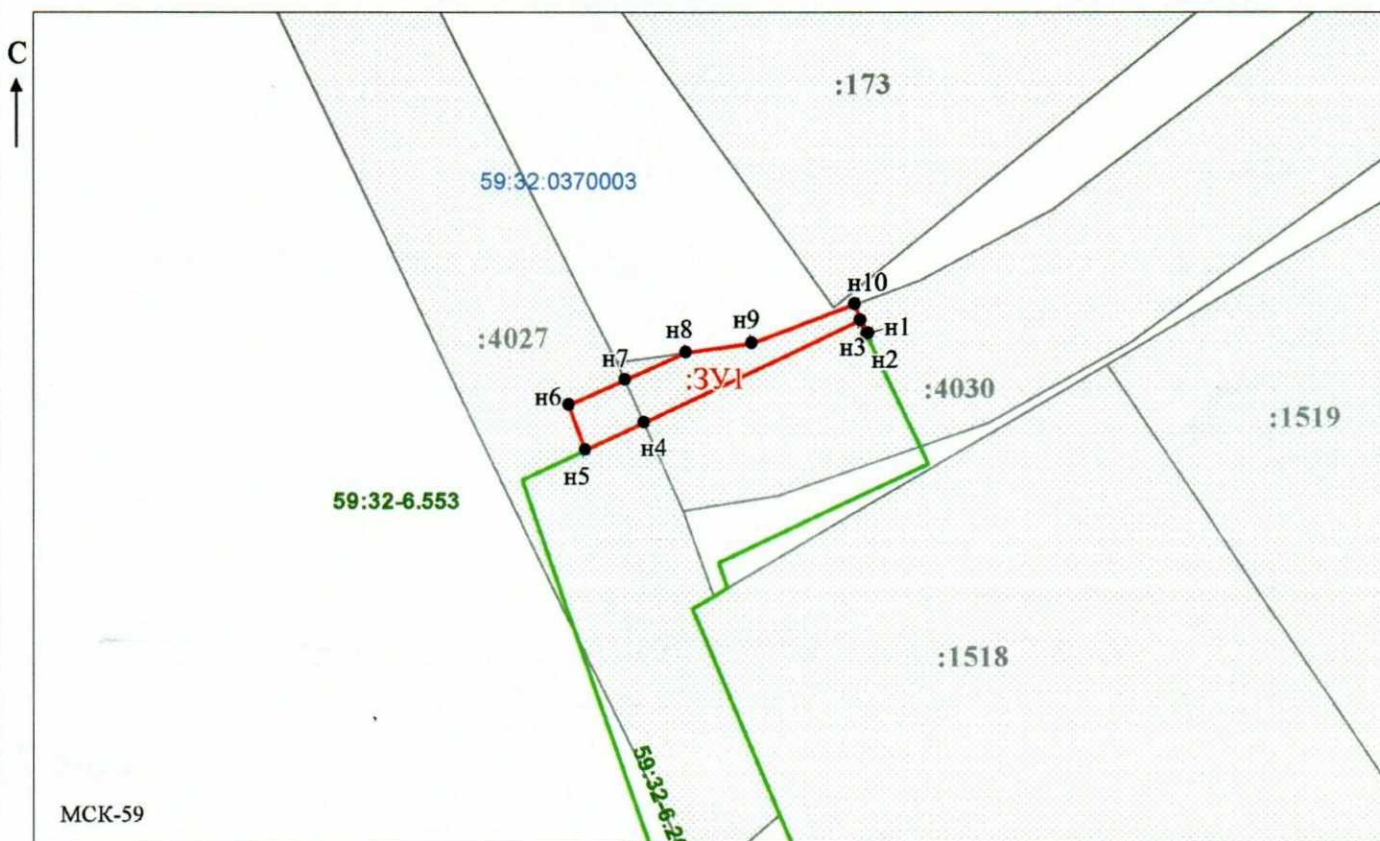

Заявитель: \_\_\_\_\_ / Егошина И.В.  
 МП \_\_\_\_\_ (подпись, расшифровка подписи)

Масштаб 1:500

(для юридических лиц и индивидуальных предпринимателей)