



**КОМИТЕТ ИМУЩЕСТВЕННЫХ ОТНОШЕНИЙ
АДМИНИСТРАЦИИ ПЕРМСКОГО МУНИЦИПАЛЬНОГО РАЙОНА**

РЕШЕНИЕ

о размещении объектов № 807

Пермский край
Пермский район

23.10.2020

Комитет имущественных отношений администрации Пермского муниципального района разрешает Акционерному обществу «Газпром газораспределение Пермь» (ИНН 5902183841, ОГРН 1025900512670, почтовый адрес: 614000, г. Пермь, ул. Петропавловская, 43)

размещение объекта «газопровод давлением до 0,6 Мпа, для размещения которого не требуется разрешение на строительство»

на землях государственная собственность на которые не разграничена

на срок 1 год с 23.10.2020 г. по 22.10.2021 г.

Местоположение: Пермский край, Пермский район, с. Култаево, ул. Петровская, к дому 13

Приложение: схема предполагаемых к использованию земель или части земельного участка.

Председатель комитета
имущественных отношений
администрации Пермского
муниципального района



(подпись, печать)

Г.В. Мюресов

Схема предполагаемых к использованию земель или части земельного участка

Объект: Газопровод давлением до 0,6 Мпа включительно, для размещения которого не требуется разрешения на строительство

Местоположение: расположенным рядом с домом, по адресу:
Пермский край, Пермский район, с. Култаево, ул. Петровская, к дому 13

Площадь земель или части земельного участка, кв.м.: 8

Категория земель: земли населенных пунктов

Вид разрешенного использования: -


Описание границ смежных землепользователей:
От точки н1 до точки н2 - земли общего пользования
От точки н2 до точки н3 - земельный участок с кадастровым номером 59:32:0680001:8697
От точки н3 до точки н4 - земли общего пользования
От точки н4 до точки н5 - земельный участок с кадастровым номером 59:32:0680001:4422
От точки н5 до точки н1 - земельный участок с кадастровым номером 59:32:0680001:10343

Каталог координат, м

№ точки границы	X	Y
н1	505807.71	2212533.16
н2	505808.29	2212533.60
н3	505801.52	2212542.26
н4	505800.94	2212541.82
н5	505805.84	2212535.64

Условные обозначения:

- | | |
|---|---|
| <ul style="list-style-type: none"> - предполагаемый участок земель, на которых планируется размещение объекта :4422 - границы и номер земельного участка, сведения о которых внесены в ЕГРН :9382 - границы и номер объекта капитального строительства, сведения о которых внесены в ЕГРН — - граница кадастрового квартала | <ul style="list-style-type: none"> 59:32:0680001 - зоны с особыми условиями использования территории, сведения о которых внесены в ЕГРН :ЗУ1 - обозначение запрашиваемого земельного участка ● н1 - характерная точка границ земель или части земельного участка 59:32:0680001 - номер кадастрового квартала |
|---|---|

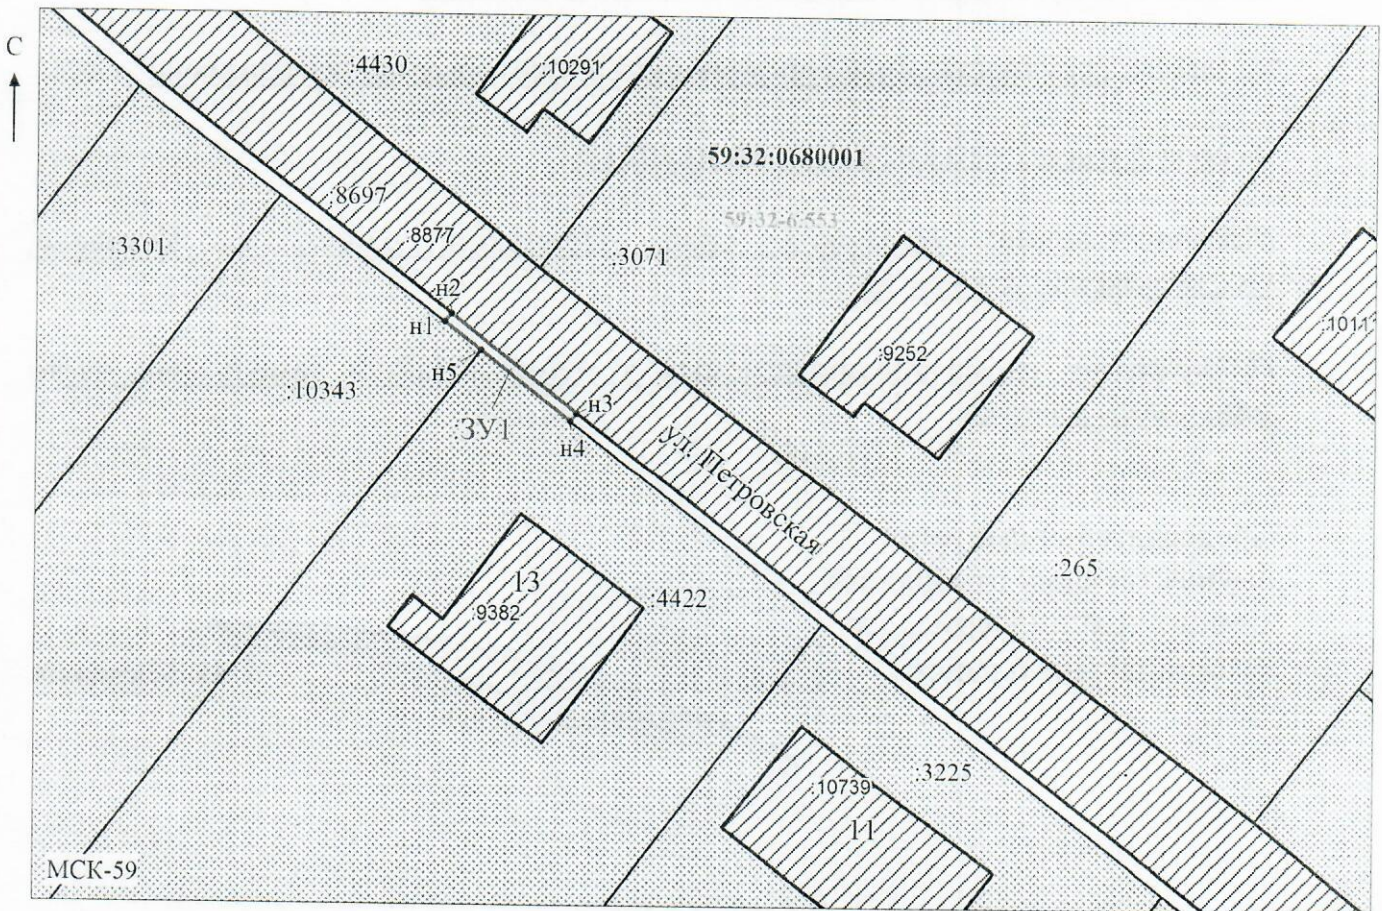

Масштаб 1: 500

Заявитель: _____ / Егошина И.В.
МП (подпись, расшифровка подписи)

(для юридических лиц
и индивидуальных предпринимателей)