



**КОМИТЕТ ИМУЩЕСТВЕННЫХ ОТНОШЕНИЙ
АДМИНИСТРАЦИИ ПЕРМСКОГО МУНИЦИПАЛЬНОГО РАЙОНА**

РЕШЕНИЕ

о размещении объектов № 814

Пермский край
Пермский район

27.10.2020

Комитет имущественных отношений администрации Пермского муниципального района разрешает Открытому акционерному обществу «Межрегиональная распределительная сетевая компания Урала» (ИНН 6671163413, ОГРН 1056604000970, почтовый адрес: 614017, г. Пермь, ул. Инженерная, д. 17)

размещение объекта «Строительство КВЛ 10 кВ общей ориентировочной протяженностью – 0,15 км, КВЛ 10 кВ общей ориентировочной протяженностью - 2,3 км. Реконструкция РУ 10 кВ ПС 35/10 кВ Хмели с установкой ВВ – 10 кВ, РУ 10 кВ ПС 35/0/6кВ Первомайская, КВЛ 10 кВ Гамы с установкой реклоузера 10 кВ для электроснабжения объекта под промышленные предприятия по адресу: Пермский край, Пермский район, Савинское с/п, д. Хмели (4500047564)»

на землях государственная собственность на которые не разграничена

на срок 11 месяцев с 27.10.2020 г. по 27.09.2021 г.

Местоположение: Пермский край, Пермский район, Савинское с/п, д. Хмели, ш. Космонавтов

Приложение: схема предполагаемых к использованию земель или части земельного участка.

Председатель комитета
имущественных отношений
администрации Пермского
муниципального района




Г.В. Мюресов

(подпись, печать)

Объект: "Строительство КВЛ 10 кВ общей ориентировочной протяженностью ~ 0,15 км, КВЛ 10 кВ общей ориентировочной протяженностью ~ 2,3 км. Реконструкция РУ 10 кВ ПС 35/10 кВ Хмели Пермский край, Пермский район, Савинское с/п. д. Хмели (4500047564)"
 Местоположение: Пермский край, Пермский район, Савинское с/п. д. Хмели (4500047564)"
 Площадь земель или части земельного участка 47 кв.м.
 Категория земель: Земли населенных пунктов
 Вид разрешенного использования: -

Схема предоставления земельных или части земельного участка

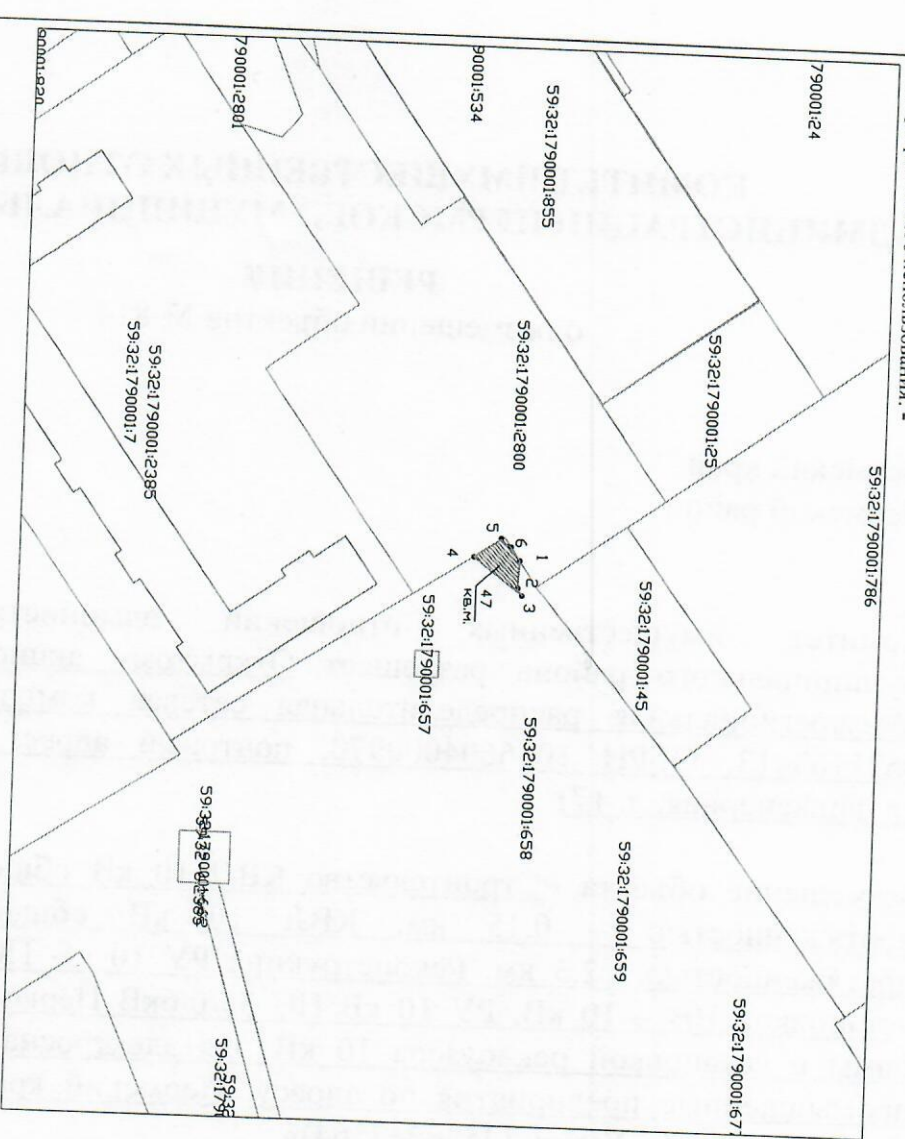

Описание границ смежных земельных зон/участков:

от точки 1 до точки 4 земли общего пользования
 от точки 4 до точки 5 участок КН 59:01:1790001:2800
 от точки 5 до точки 6 земли общего пользования
 от точки 6 до точки 1 участок КН 59:01:1790001:2800

Масштаб 1:1000

Каталог координат МСК-59:

№ точки	:ЗУ1	
	X	Y
1	510842,35	2222079,66
2	510842,10	2222085,17
3	510842,97	2222086,40
4	510833,27	2222079,12
5	510838,58	2222075,60
6	510840,62	2222077,13

Заявитель:

МП

(подпись, расшифровка подписи)
Верно



и индивидуальных предпринимателей)

Условные обозначения:	
:ЗУ1	- условный номер земельного участка
_____	- вновь образованная часть границы, сведения о которой достаточны для определения ее местоположения
_____	- существующая часть границы, имеющаяся в ГКН сведения о которой достаточны для определения ее местоположения
:17	- номер земельного участка в кадастровом квартале
59:01:1790001	- номер кадастрового квартала
_____	- граница кадастрового квартала