



**КОМИТЕТ ИМУЩЕСТВЕННЫХ ОТНОШЕНИЙ
АДМИНИСТРАЦИИ ПЕРМСКОГО МУНИЦИПАЛЬНОГО РАЙОНА**

РЕШЕНИЕ

о размещении объектов № 824

Пермский край
Пермский район

02.11.2020

Комитет имущественных отношений администрации Пермского муниципального района разрешает Акционерному обществу «Газпром газораспределение Пермь» (ИНН 5902183841, ОГРН 1025900512670, почтовый адрес: 614000, г. Пермь, ул. Петропавловская, 43)

размещение объекта «газопровод давлением до 0,6 Мпа, для размещения которого не требуется разрешение на строительство»

на землях государственная собственность на которые не разграничена

на срок 1 год с 02.11.2020 г. по 01.11.2021 г.

Местоположение: Пермский край, Пермский район, Култаевское с/п, в 0,01 км на юго-запад от д. Болгары, к участку с кадастровым номером 59:32:0710001:1422

Приложение: схема предполагаемых к использованию земель или части земельного участка.

И. о. председателя комитета
имущественных отношений
администрации Пермского
муниципального района



(подпись, печать)

М.В. Королева

Схема предполагаемых к использованию земель или части земельного участка

Объект: Газопровод давлением до 0,6 Мпа включительно, для размещения которого не требуется разрешения на строительство

расположенным рядом с домом, по адресу:

Местоположение: Пермский край, Пермский район, Култаевское с/п, в 0,01 км на юго-запад от д. Болгары, к уч. с кад № 59:32:0710001:1422

Площадь земель или части земельного участка, кв.м.: 4260

Категория земель: земли населенных пунктов

Вид разрешенного использования: -

Описание границ смежных землепользователей:

От точки н1 до точки н3 - земельный участок с кадастровым номером 59:32:0710001:1422

От точки н3 до точки н14 - земельный участок с кадастровым номером 59:32:0710001:13362

От точки н14 до точки н1 - земли общего пользования


Каталог координат, м

№ точки границы	X	Y
н1	500380.63	2207787.92
н2	500384.97	2207782.82
н3	500359.23	2207759.01
н4	500369.02	2207747.67
н5	500406.85	2207781.32
н6	500425.28	2207762.55
н7	500459.61	2207795.98
н8	500461.61	2207798.23
н9	500513.86	2207855.88
н10	500496.75	2207870.17
н11	500449.79	2207817.92
н12	500443.58	2207811.06
н13	500425.46	2207793.40
н14	500410.86	2207808.27
н15	500407.25	2207811.94

Условные обозначения:

- предполагаемый участок земель, на которых планируется размещение объекта
- 1422 - границы и номер земельного участка, сведения о которых внесены в ЕГРН
- 1660 - границы и номер объекта капитального строительства, сведения о которых внесены в ЕГРН
- граница кадастрового квартала

- 59:32:6.553 - зоны с особыми условиями использования территории, сведения о которых внесены в ЕГРН
- :ЗУ1 - обозначение запрашиваемого земельного участка
- н1 - характерная точка границ земель или части земельного участка
- 59:32:0710001 - номер кадастрового квартала

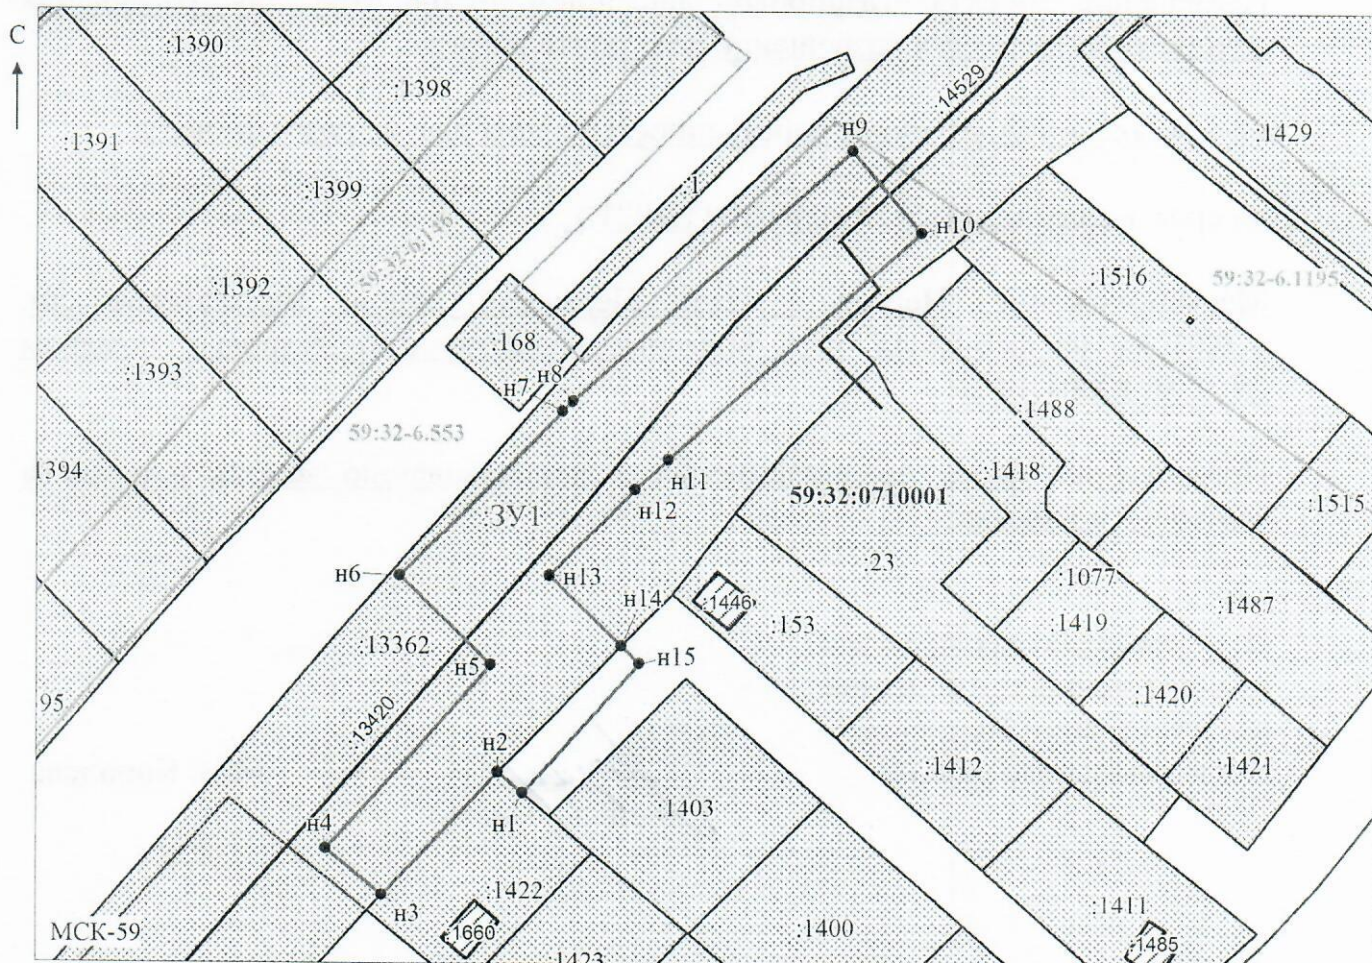

Масштаб 1: 1500

Заявитель: _____ / Егошина И.В.
 МП (подпись, расшифровка подписи)
 (для юридических лиц и индивидуальных предпринимателей)