



**КОМИТЕТ ИМУЩЕСТВЕННЫХ ОТНОШЕНИЙ
АДМИНИСТРАЦИИ ПЕРМСКОГО МУНИЦИПАЛЬНОГО РАЙОНА**

РЕШЕНИЕ

о размещении объектов № 825

Пермский край
Пермский район

02.11.2020

Комитет имущественных отношений администрации Пермского муниципального района разрешает Акционерному обществу «Газпром газораспределение Пермь» (ИНН 5902183841, ОГРН 1025900512670, почтовый адрес: 614000, г. Пермь, ул. Петропавловская, 43)

размещение объекта «газопровод давлением до 0,6 Мпа, для размещения которого не требуется разрешение на строительство»

на землях государственная собственность на которые не разграничена

на срок 1 год с 02.11.2020 г. по 01.11.2021 г.

Местоположение: Пермский край, Пермский район, Култаевское с/п, с. Башкултаево, ул. Проселочная, к участку с кадастровым номером 59:32:0700001:2287

Приложение: схема предполагаемых к использованию земель или части земельного участка.

И. о. председателя комитета
имущественных отношений
администрации Пермского
муниципального района



(подпись, печать)

М.В. Королева

Схема предполагаемых к использованию земель или части земельного участка

Объект: Газопровод давлением до 0,6 Мпа, для размещения которого не требуется разрешения на строительство

Местоположение: расположенных по адресу: Пермский край, Пермский район, с.п. Култаевское, с. Башкултаво, ул. Проселочная, к уч с кад №59:32:0700001:2287

Площадь земель или части земельного участка, кв.м.: 25

Категория земель: земли населенных пунктов

Вид разрешенного использования: -

Описание границ смежных землепользователей:

От точки n1 до точки n2 - земельный участок с кадастровым номером 59:32:0700001:2287

От точки n2 до точки n1 - земли общего пользования

Каталог координат, м


№ точки границы	X	Y
n1	498667.37	2211646.07
n2	498671.07	2211647.60
n3	498668.35	2211653.42
n4	498664.73	2211651.72
n1	498667.37	2211646.07

Условные обозначения:

- предполагаемый участок земель, на которых планируется размещение объекта
- границы и номер земельного участка, сведения о которых внесены в ЕГРН
- границы и номер объекта капитального строительства, сведения о которых внесены в ЕГРН
- граница кадастрового квартала

- :3У1 - обозначение запрашиваемого земельного участка
- n1 - характеристическая точка границ земель или части земельного участка

59:32:0700001 - номер кадастрового квартала

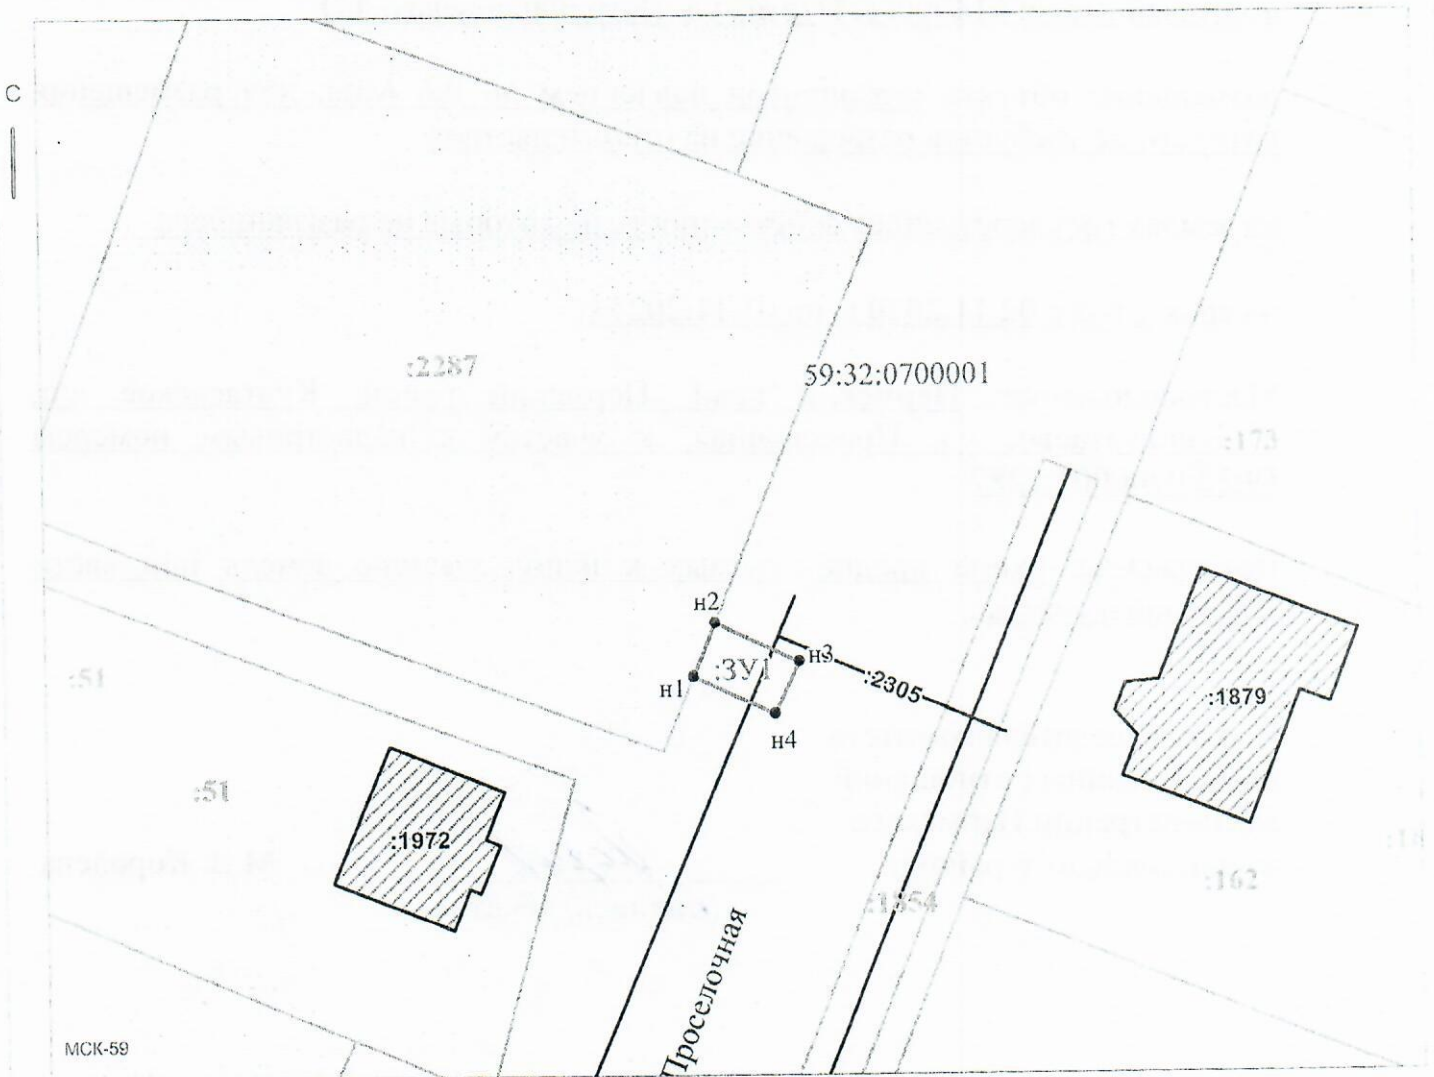

Масштаб 1:500

Заявитель: Е.В. Егорова / Егорова И.В. (подпись, расшифровка подписи)

МП

(для юридических лиц и индивидуальных предпринимателей)