



**КОМИТЕТ ИМУЩЕСТВЕННЫХ ОТНОШЕНИЙ
АДМИНИСТРАЦИИ ПЕРМСКОГО МУНИЦИПАЛЬНОГО РАЙОНА**

РЕШЕНИЕ

о размещении объектов № 931

Пермский край
Пермский район

09.12.2020

Комитет имущественных отношений администрации Пермского муниципального района разрешает Открытому акционерному обществу «Межрегиональная распределительная сетевая компания Урала» (ИНН 6671163413, ОГРН 1056604000970, почтовый адрес: 614017, г. Пермь, ул. Инженерная, д. 17)

размещение объекта «Строительство СТП 10/0,4 кВ с трансформатором мощностью 40 кВА, строительство ВЛ 10 кВ общей ориентировочной протяженностью 3,3 км. Реконструкция ВЛ 10 кВ Чуваки ПС 110/10 кВ Дикая Гарь протяженностью 0,2 км для электроснабжения здания пасеки по адресу: Пермский край, Пермский район, Култаевское с/п, в 2,58 км юго-восточнее деревни Полюдово (4500047427), заявитель Шитова С.Г.»

на землях государственная собственность на которые не разграничена

на срок бессрочно

Местоположение: Пермский край, Пермский район, Култаевское с/п

Приложение: схема предполагаемых к использованию земель или части земельного участка.

Председатель комитета
имущественных отношений
администрации Пермского
муниципального района




(подпись, печать)

Г.В. Мюресов

Схема предлагаемых к использованию земель или части земельного участка
 Объект: "Строительство СТП 10/0,4 кВ с трансформатором мощностью 4,0 кВА, строительство ВЛ 10 кВ общей ориентировочной протяженностью ~ 3,3 км. Реконструкция ВЛ 10 кВ Чубаки ПС 110/10 кВ Дикая Гарь протяженностью ~ 0,2 км для электрооборудования здания павильона по адресу: Пермский край, Пермский район, Култатовское с/п, в 2,58 км юго-восточнее деревни Полюдово (4500047427), заявитель Штуба С.Г."

Местоположение: край Пермский, Пермский район, Култатовское с/п.
 Площадь земель или части земельного участка 2450 кв.м., в том числе :ЗУ1(1) - 1552 кв.м., :ЗУ1(2) - 45 кв.м., :ЗУ1(3) - 24 кв.м., :ЗУ1(4) - 829 кв.м.
 Категория земель: Земли сельскохозяйственного назначения
 Вид разрешенного использования: "

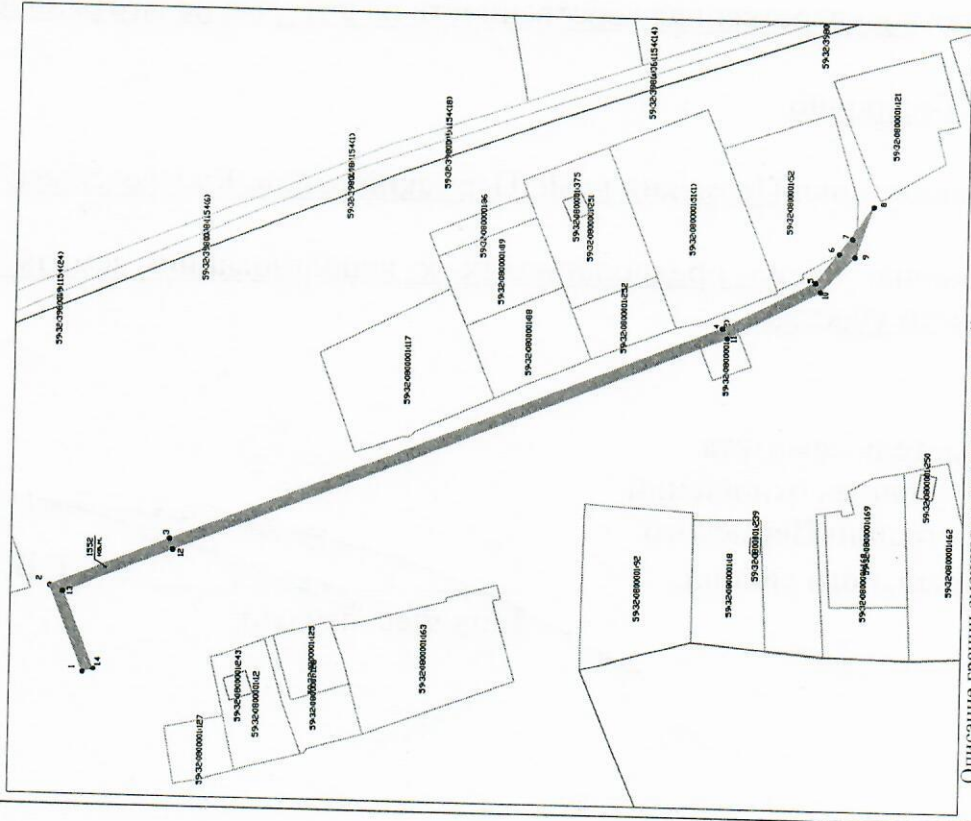

Описание границ смежных землепользователей:
 от точки 1 до точки 6 земли общего пользования
 от точки 6 до точки 7 участок КН 59:32:0800001:52
 от точки 7 до точки 1 земли общего пользования

Масштаб 1:2000

Координаты точек в МСК-59

№ точки	:ЗУ1(1)		Y
	X	Y	
1	498210,54	2216707,55	
2	498223,86	2216740,83	
3	498177,77	2216759,93	
4	497964,52	2216846,13	
5	497928,98	2216864,72	
6	497919,96	2216876,11	
7	497915,32	2216882,26	
8	497906,87	2216895,08	
9	497913,47	2216875,27	
10	497926,98	2216861,23	
11	497963,01	2216842,42	
12	498176,27	2216756,22	
13	498218,68	2216738,65	
14	498206,65	2216708,58	

Заявитель: *С.Г. Штуба*

Колбина Е.В.

(подпись, расшифровка подписи)

МП

Верно

(для юридических лиц и индивидуальных предпринимателей)
 по доверенности №ПЭ-398-2020 от 13.01.2020

Условные обозначения:

:ЗУ1	- условный номер земельного участка
_____	- вновь образованная часть границы, сведения о которой достаточны для определения ее местоположения
_____	- существующая часть границы, имеющаяся в ГКН сведения о которой достаточны для определения ее местоположения
:1188	- номер земельного участка в кадастровом квартале
59:20:3990101	- номер кадастрового квартала
_____	- граница кадастрового квартала

Примечание к кадастровому плану
 09.12.2020 № 037

Координаты точек в МСК-59

:ЗУ1(2)		
№ точек	X	Y
15	497283,30	2217164,75
16	497276,07	2217167,99
17	497269,66	2217166,35
18	497281,99	2217160,73
:ЗУ1(3)		
19	497261,05	2217174,74
20	497256,30	2217176,88
21	497250,12	2217175,26
22	497256,04	2217172,56


Объект: "Строительство СТП 10/0,4 кВ с трансформатором мощностью 40 кВА, строительство ВЛ 10 кВ общей ориентировочной протяженностью ~ 3,3 км. Реконструкция ВЛ 10 кВ Чубаки ПС 110/10 кВ Дикая Гарь протяженностью ~ 0,2 км для электроснабжения здания Школа С.Г."

Местоположение: край Пермский, Пермский район, Култаевское с/п.

Площадь земель или части земельного участка 1621 кв.м., в том числе :ЗУ1(1) - 1552 кв.м., :ЗУ1(2) - 45 кв.м., :ЗУ1(3) - 24 кв.м.

Категория земель: Земли сельскохозяйственного назначения

Вид разрешенного использования: -

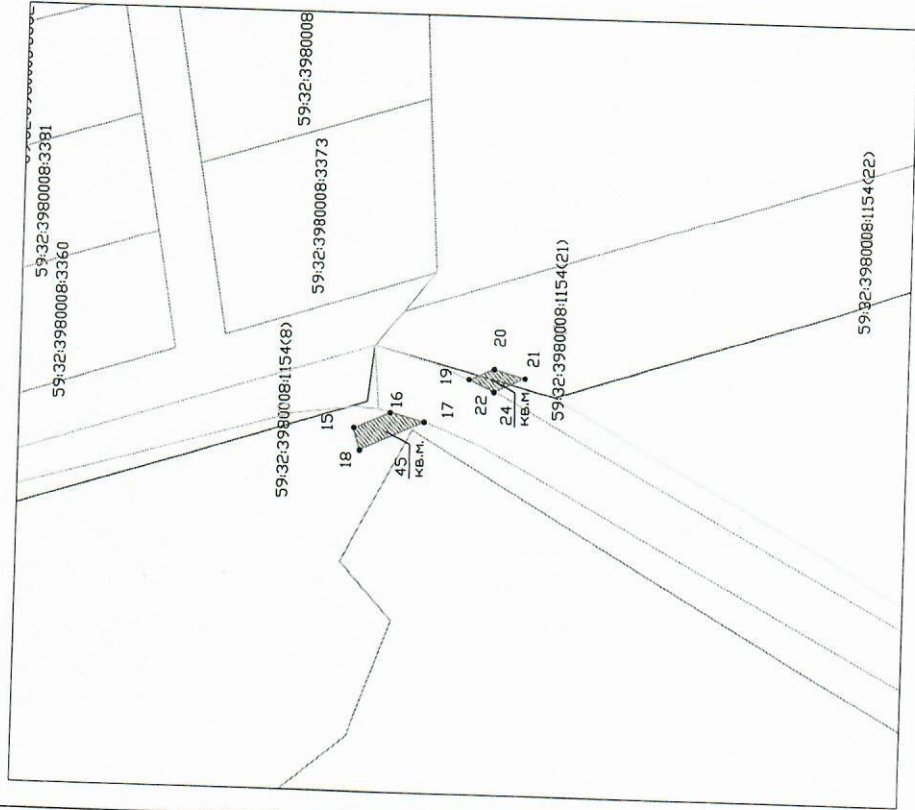

Масштаб 1:1000

Описание границ смежных землепользователей:

- от точки 15 до точки 16 земли общего пользования
- от точки 16 до точки 17 участок КН 59:32:0000000:84
- от точки 17 до точки 15 земли общего пользования
- от точки 19 до точки 22 земли общего пользования
- от точки 22 до точки 19 участок КН 59:32:0000000:84

Заявитель: *Колбина Е.В.*
 (подпись, расшифровка подписи)
МП
 (для юридических лиц
 и индивидуальных предпринимателей)
Верно
 по доверенности №ПЭ-398-2020 от 13.01.2020

Условные обозначения:

:ЗУ1	- условный номер земельного участка
	- вновь образованная часть границы, сведения о которой достаточны для определения ее местоположения
:1188	- существующая часть границы, имеющиеся в ГКН сведения о которой достаточны для определения ее местоположения
59:20:3990101	- номер земельного участка в кадастровом квартале
	- номер кадастрового квартала
	- граница кадастрового квартала