



**КОМИТЕТ ИМУЩЕСТВЕННЫХ ОТНОШЕНИЙ
АДМИНИСТРАЦИИ ПЕРМСКОГО МУНИЦИПАЛЬНОГО РАЙОНА**

РЕШЕНИЕ

о размещении объектов № 947

Пермский край
Пермский район

11.12.2020

Комитет имущественных отношений администрации Пермского муниципального района разрешает Акционерному обществу «Газпром газораспределение Пермь» (ИНН 5902183841, ОГРН 1025900512670, почтовый адрес: 614000, г. Пермь, ул. Петропавловская, 43)

размещение объекта «газопровод давлением до 0,6 Мпа, для размещения которого не требуется разрешение на строительство»

на землях муниципальная собственность

на срок 1 год с 11.12.2020 г. по 10.12.2021 г.

Местоположение: Пермский край, Пермский район, Култаевское с/п, с. Култаево, ул. Изумрудная, к дому 10

Приложение: схема предполагаемых к использованию земель или части земельного участка.

Председатель комитета
имущественных отношений
администрации Пермского
муниципального района



(подпись, печать)

Г.В. Мюресов

Схема предполагаемых к использованию земель или части земельного участка

Объект: Газопровод давлением до 0,6 Мпа включительно, для размещения которого не требуется разрешения на строительство

Местоположение: расположенным рядом с домом, по адресу:
Пермский край, Пермский район, Култаевское с/п, с. Култаево, ул. Изумрудная, к дому 10

Площадь земель или части земельного участка, кв.м.: 1282

Категория земель: земли населенных пунктов

Вид разрешенного использования: -
Описание границ смежных землепользователей:
От точки н1 до точки н3 - земельный участок с кадастровым номером 59:32:3250001:17310
От точки н3 до точки н6 - земельный участок с кадастровым номером 59:32:3250001:15238
От точки н6 до точки н8 - земельный участок с кадастровым номером 59:32:3250001:15237
От точки н8 до точки н9 - земельный участок с кадастровым номером 59:32:3250001:14863
От точки н9 до точки н1 - земельный участок с кадастровым номером 59:32:3250001:15238


Каталог координат, м

№ точки границы	X	Y
н1	506972.57	2211949.97
н2	506965.39	2211942.37
н3	506965.01	2211941.97
н4	506966.15	2211940.86
н5	506925.92	2211899.41
н6	506901.62	2211875.77
н7	506901.59	2211875.80
н8	506895.23	2211869.36
н9	506893.66	2211867.77
н10	506893.69	2211867.76
н11	506893.30	2211867.35
н12	506901.17	2211859.80
н13	506933.64	2211891.56
н14	506981.77	2211941.09

Условные обозначения:

- предполагаемый участок земель, на которых планируется размещение объекта
- 13676 - границы и номер земельного участка, сведения о которых внесены в ЕГРН
- 16842 - границы и номер объекта капитального строительства, сведения о которых внесены в ЕГРН
- граница кадастрового квартала

- 59:32-6.553 - зоны с особыми условиями использования территории, сведения о которых внесены в ЕГРН
- :ЗУ1 - обозначение запрашиваемого земельного участка
- н1 - характерная точка границ земель или части земельного участка
- - номер кадастрового квартала

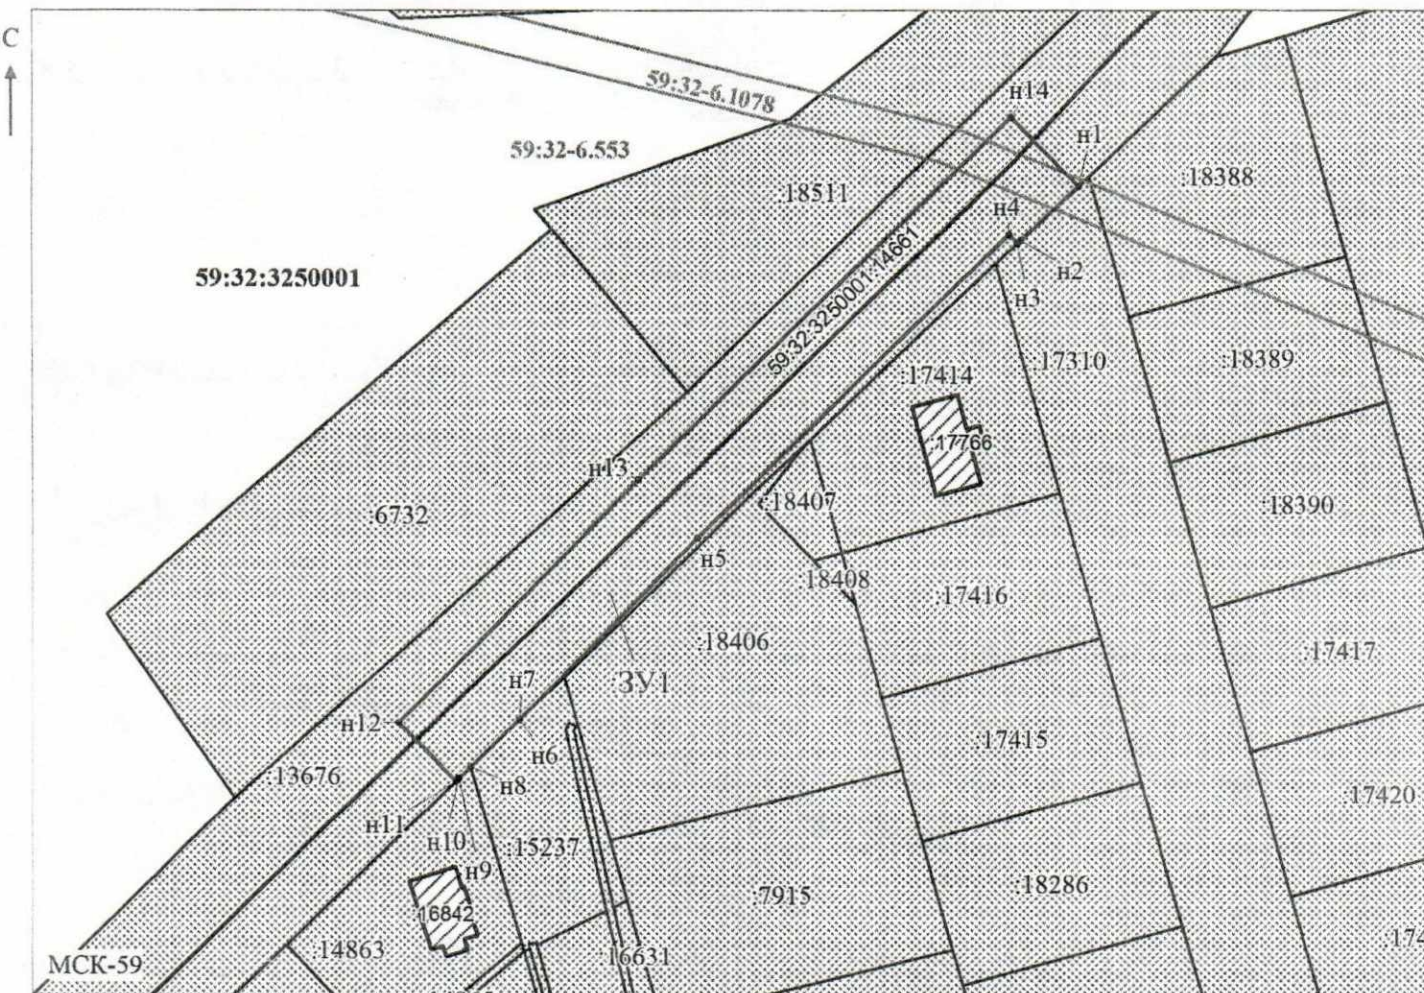

Масштаб 1: 1000

Заявитель: / Егошина И.В.
МП (подпись, расшифровка подписи)
(для юридических лиц
и индивидуальных предпринимателей)