



**КОМИТЕТ ИМУЩЕСТВЕННЫХ ОТНОШЕНИЙ
АДМИНИСТРАЦИИ ПЕРМСКОГО МУНИЦИПАЛЬНОГО РАЙОНА**

РЕШЕНИЕ

о размещении объектов № 960

Пермский край
Пермский район

15.12.2020

Комитет имущественных отношений администрации Пермского муниципального района разрешает Акционерному обществу «Газпром газораспределение Пермь» (ИНН 5902183841, ОГРН 1025900512670, почтовый адрес: 614000, г. Пермь, ул. Петропавловская, 43)

размещение объекта «газопровод давлением до 0,6 Мпа, для размещения которого не требуется разрешение на строительство»

на землях муниципальная собственность

на срок 1 год с 15.12.2020 г. по 14.12.2021 г.

Местоположение: Пермский край, Пермский район, Култаевское с/п, пос. Протасы, к участку с кадастровым номером 59:32:0670001:1694

Приложение: схема предполагаемых к использованию земель или части земельного участка.

Председатель комитета
имущественных отношений
администрации Пермского
муниципального района

(подпись, печать)

Г.В. Мюресов



Схема предполагаемых к использованию земель или части земельного участка

Объект: Газопровод давлением до 0,6 Мпа включительно, для размещения которого не требуется разрешения на строительство

Местоположение: расположенным рядом с домом, по адресу:
Пермский край, Пермский район, Култаевское с/пос.,
пос. Протасы, к уч. с кад. № 59:32:0670001:1694

Площадь земель или части земельного участка, кв.м.: 1822

Категория земель: земли населенных пунктов

Вид разрешенного использования: -


Описание границ смежных землепользователей:
 От точки н1 до точки н5 - земли общего пользования
 От точки н5 до точки н6 - земельный участок с кадастровым номером 59:32:0670001:1695
 От точки н6 до точки н8 - земли общего пользования
 От точки н8 до точки н9 - земельный участок с кадастровым номером 59:32:0670001:1694
 От точки н9 до точки н1 - земли общего пользования

Каталог координат, м

№ точки границы	X	Y
н1	503152.22	2206720.44
н2	503161.82	2206725.19
н3	503142.76	2206761.15
н4	503127.88	2206821.10
н5	503113.83	2206844.21
н6	503104.41	2206857.14
н7	503090.01	2206867.59
н8	503092.61	2206871.17
н9	503082.89	2206876.49
н10	503076.13	2206867.17
н11	503096.57	2206852.34
н12	503117.24	2206818.32
н13	503132.12	2206758.38

Условные обозначения:

- предполагаемый участок земель, на которых планируется размещение объекта
- :1694 - границы и номер земельного участка, сведения о которых внесены в ЕГРН
- границы и номер объекта капитального строительства, сведения о которых внесены в ЕГРН
- граница кадастрового квартала
- 59:32-6.553 - зоны с особыми условиями использования территории, сведения о которых внесены в ЕГРН
- :ЗУ1 - обозначение запрашиваемого земельного участка
- н1 - характерная точка границ земель или части земельного участка
- 59:32:0670001 - номер кадастрового квартала

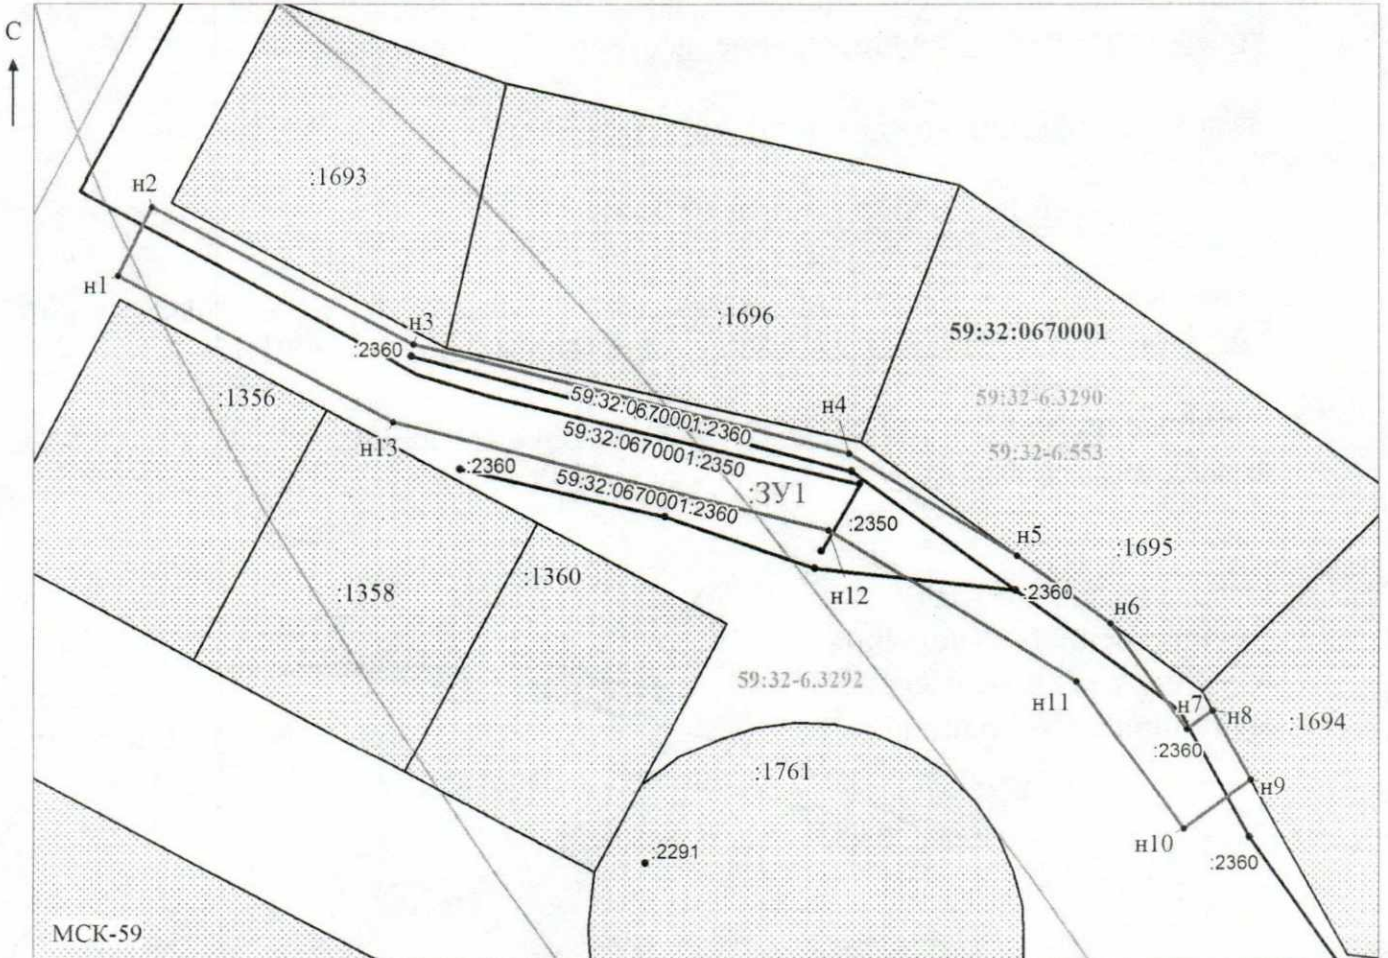

Масштаб 1: 1000

Заявитель: _____ / Егошина И.В.
 МП (подпись, расшифровка подписи)
 (для юридических лиц и индивидуальных предпринимателей)