



**КОМИТЕТ ИМУЩЕСТВЕННЫХ ОТНОШЕНИЙ  
АДМИНИСТРАЦИИ ПЕРМСКОГО МУНИЦИПАЛЬНОГО РАЙОНА**

**РЕШЕНИЕ**

о размещении объектов № 967

Пермский край  
Пермский район

18.12.2020

Комитет имущественных отношений администрации Пермского муниципального района разрешает Акционерному обществу «Газпром газораспределение Пермь» (ИНН 5902183841, ОГРН 1025900512670, почтовый адрес: 614000, г. Пермь, ул. Петропавловская, 43)

размещение объекта «газопровод давлением до 0,6 Мпа, для размещения которого не требуется разрешение на строительство»

на землях муниципальная собственность

на срок 1 год с 18.12.2020 г. по 17.12.2021 г.

Местоположение: Пермский край, Пермский район, д. Ванюки, ул. Зеленая, к дому 35 «б»

Приложение: схема предполагаемых к использованию земель или части земельного участка.

Председатель комитета  
имущественных отношений  
администрации Пермского  
муниципального района



(подпись, печать)

Г.В. Мюресов



# Схема предполагаемых к использованию земель или части земельного участка

Каталог координат, м

Объект: Газопровод давлением до 0,6 Мпа, для размещения которого не требуется разрешения на строительство

Местоположение: расположенных по адресу: Пермский край, Пермский район, д. Ваюки, ул. Зеленая, к дому 35"б"

Площадь земель или части земельного участка, кв.м.: 471

Категория земель: земли населенных пунктов

Вид разрешенного использования: -

Описание границ смежных землепользователей:

От точки n1 до точки n2 - земли общего пользования

От точки n2 до точки n3 - земельный участок с кадастровым номером 59:32:1750001:919

От точки n3 до точки n4 - земли общего пользования

От точки n4 до точки n1 - земельный участок с кадастровым номером 59:32:1750001:901

От точки n5 до точки n6 - земельный участок с кадастровым номером 59:32:1750001:919


От точки n6 до точки n11 - земли общего пользования

От точки n11 до точки n13 - земельный участок с кадастровым номером 59:32:1750001:671

От точки n13 до точки n5 - земли общего пользования

№ точки границы	X	Y
n1	509482.12	2220617.18
n2	509486.00	2220620.64
n3	509482.89	2220623.27
n4	509479.33	2220620.13
n1	509482.12	2220617.18
n5	509590.55	2220638.36
n6	509594.49	2220639.04
n7	509593.55	2220647.30
n8	509634.74	2220651.93
n9	509679.60	2220659.90
n10	509676.38	2220677.23
n11	509672.74	2220679.04
n12	509673.16	2220676.09
n13	509674.84	2220664.32
n14	509674.94	2220663.14
n15	509634.16	2220655.89
n16	509589.13	2220650.82
n5	509590.55	2220638.36

- Условные обозначения:**
- предполагаемый участок земель, на которых планируется размещение объекта
  - :1 - границы и номер земельного участка, сведения о которых внесены в ГКН
  - :28 - границы и номер объекта капитального строительства, сведения о которых внесены в ГКН
  - :3У1 - зоны с особыми условиями использования территории, сведения о которых внесены в ГКН
  - :3У1 - обозначение запрашиваемого земельного участка
  - n1 - характеристическая точка границ земель или части земельного участка
  - 59:32:1750001 - номер кадастрового квартала

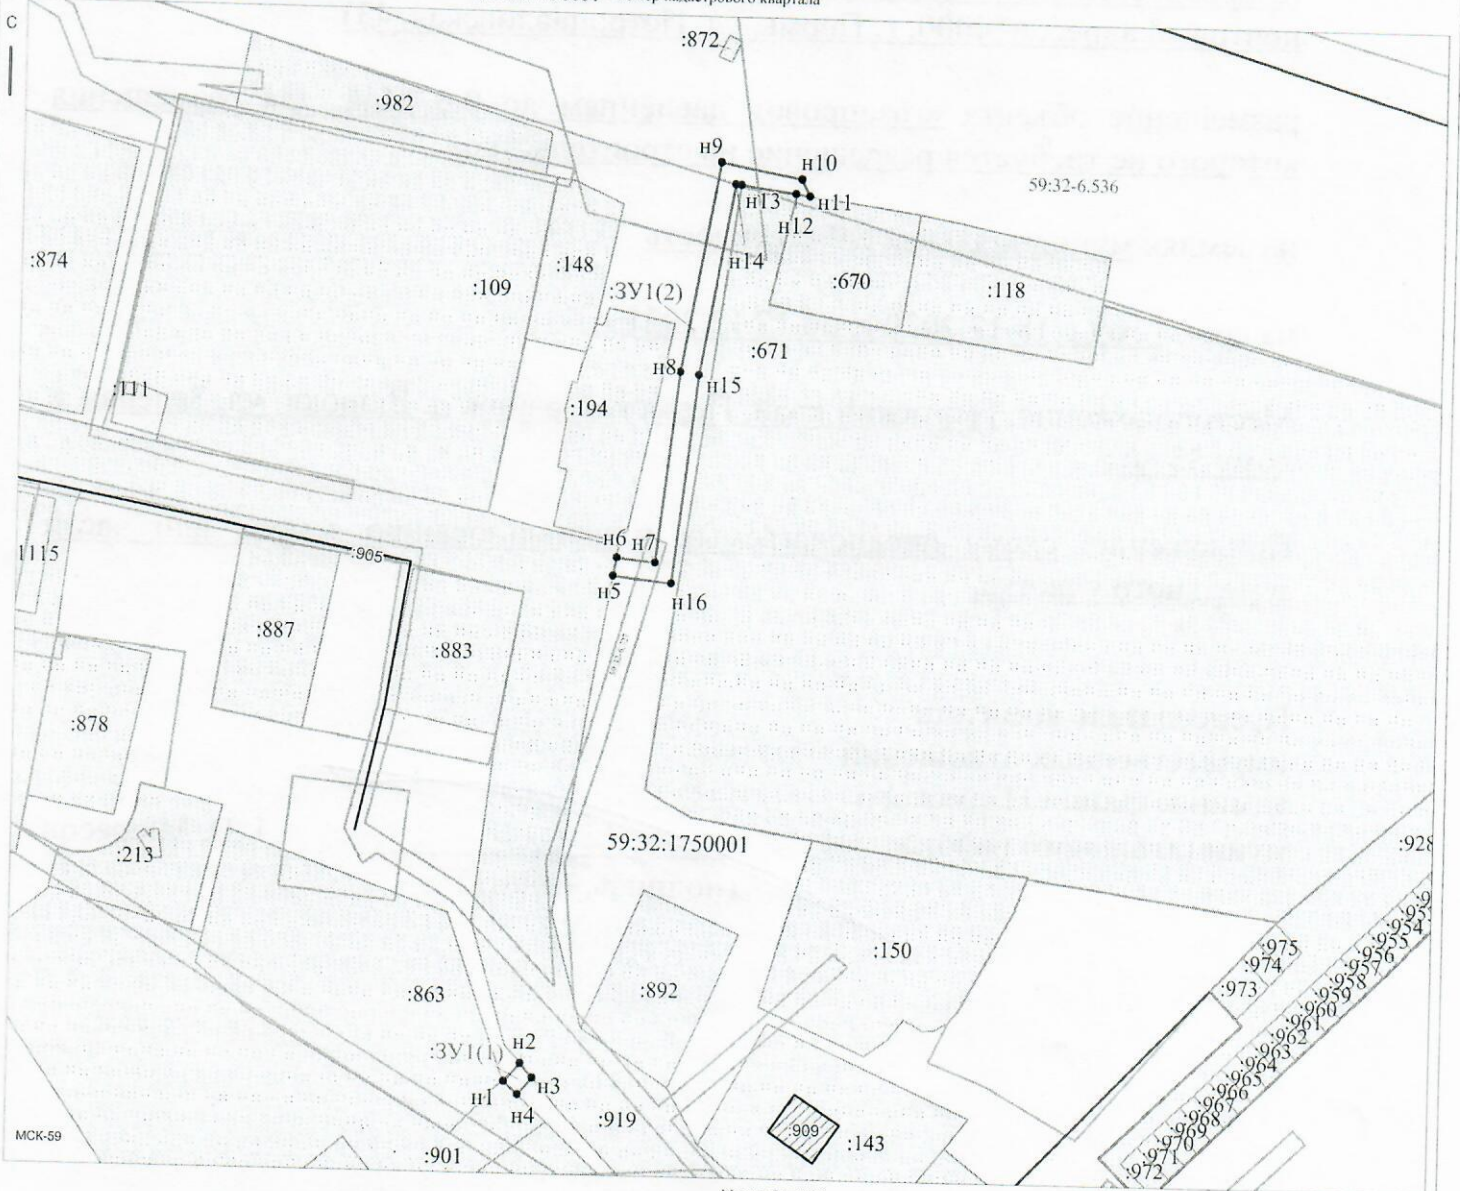

Заявитель: / Егошина И. В.  
 МП (подпись, расшифровка подписи)  
 (для юридических лиц и индивидуальных предпринимателей)

Масштаб 1:1000