



**КОМИТЕТ ИМУЩЕСТВЕННЫХ ОТНОШЕНИЙ
АДМИНИСТРАЦИИ ПЕРМСКОГО МУНИЦИПАЛЬНОГО РАЙОНА**

РЕШЕНИЕ

о размещении объектов № 974

Пермский край
Пермский район

18.12.2020

Комитет имущественных отношений администрации Пермского муниципального района разрешает Открытому акционерному обществу «Межрегиональная распределительная сетевая компания Урала» (ИНН 6671163413, ОГРН 1056604000970, почтовый адрес: 614017, г. Пермь, ул. Инженерная, д. 17)

размещение объекта «Строительство СТП 10/0,4 кВ, ВЛ 10 кВ с ПРВТ для электроснабжения объекта скважина, по адресу: Пермский край, Пермский р-н, Култаевское с/п, п. Протасы (4500060864)»

на землях государственная собственность на которые не разграничена

на срок бессрочно

Местоположение: Пермский край, Пермский район, Култаевское с/п, п. Протасы

Приложение: схема предполагаемых к использованию земель или части земельного участка.

Председатель комитета
имущественных отношений
администрации Пермского
муниципального района



(подпись, печать)

Г.В. Мюресов

Схема использования земельного участка с кадастровым номером 59:32:0670001:2385


Объект: Строительство СТП 10/0.4 кВ, ВЛ 10 кВ с ПРВТ для электроснабжения объекта скважина, по адресу: Пермский край, Пермский р-н, Култаевское с/п, п.Протасы (4500060864)

Местоположение: Пермский край, Пермский р-н, Култаевское с.п., п. Протасы

Площадь земельного участка: 72 кв.м

Кадастровый квартал: 59:32:0670001

Вид разрешенного использования: Линии электропередачи классом напряжения до 35 кВ, а также связанные с ними трансформаторные подстанции, распределительные пункты и иное предназначенное для осуществления передачи электрической энергии оборудование, для размещения которых не требуется разрешения на строительство

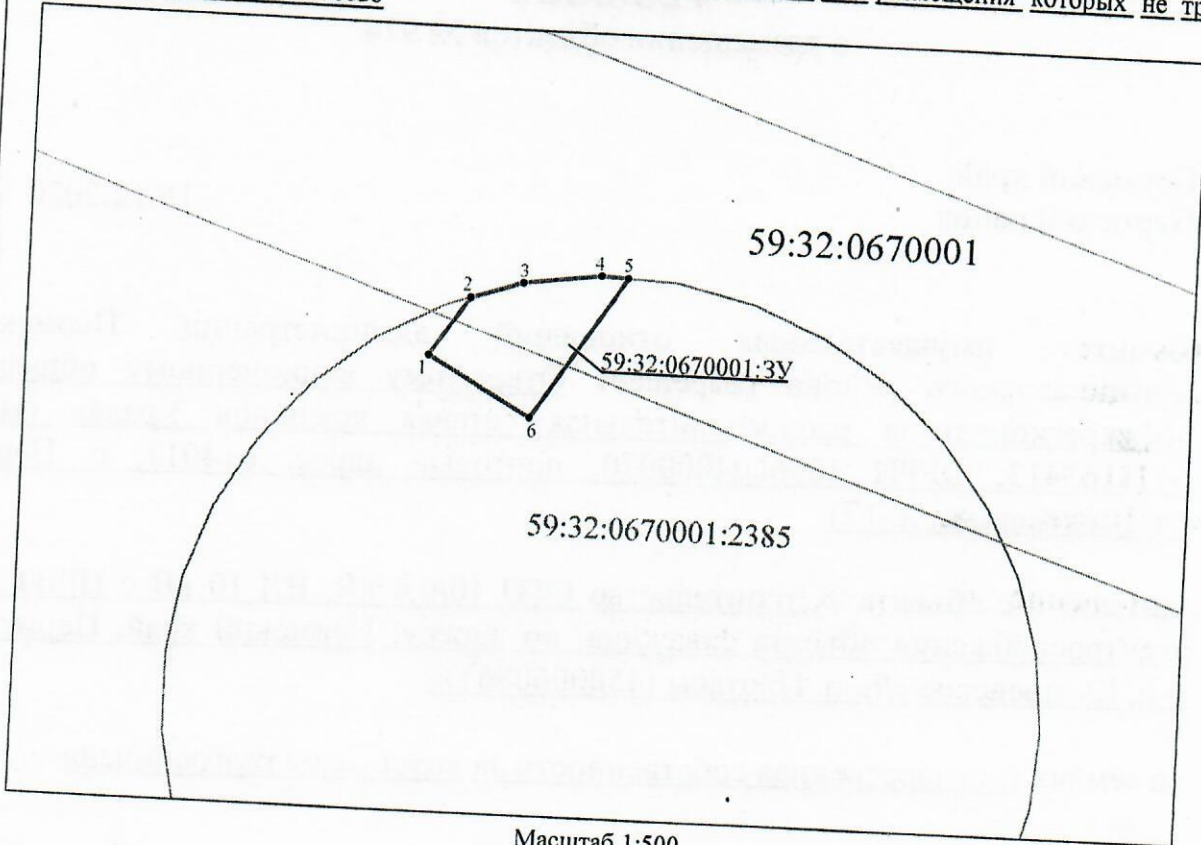

Масштаб 1:500

Каталог координат, МСК-59, зона 2, м		
№.№ точек	X	Y
1	503743,37	2207465,00
2	503747,49	2207467,72
3	503748,66	2207471,33
4	503749,38	2207476,67
5	503749,30	2207478,54
6	503739,42	2207472,11
1	503743,37	2207465,00

Условные обозначения:

- граница земельного участка под объект предполагаемого для использования
- граница земельного участка, сведения о котором содержатся в ЕГРН
- граница кадастрового квартала
- 59:32:0670001 — номер кадастрового квартала
- 59:32:0670001:2385 — кадастровый номер земельного участка, сведения о котором содержатся в ЕГРН
- — поворотные точки земельного участка под объект предполагаемого для использования
- зона с особыми условиями использования территории
- 59:32:0670001:3У — обозначение образуемого земельного участка