



**КОМИТЕТ ИМУЩЕСТВЕННЫХ ОТНОШЕНИЙ
АДМИНИСТРАЦИИ ПЕРМСКОГО МУНИЦИПАЛЬНОГО РАЙОНА**

РЕШЕНИЕ

о размещении объектов № 993

Пермский край
Пермский район

28.12.2020

Комитет имущественных отношений администрации Пермского муниципального района разрешает Открытому акционерному обществу «Межрегиональная распределительная сетевая компания Урала» (ИНН 6671163413, ОГРН 1056604000970, почтовый адрес: 614017, г. Пермь, ул. Инженерная, д. 17)

размещение объекта «Строительство ВЛ 0,4 кВ для электроснабжения поселка Протасы (4500058550); Строительство ВЛ 0,4 кВ для электроснабжения поселка Протасы (4500058560); Строительство ВЛ 0,4 кВ для электроснабжения поселка Протасы (4500058561); Строительство ВЛ 0,4 кВ для электроснабжения поселка Протасы (4500058634)»

на землях государственная собственность на которые не разграничена

на срок бессрочно

Местоположение: Пермский край, Пермский район, Култаевское с/п, п. Протасы

Приложение: схема предполагаемых к использованию земель или части земельного участка.

Председатель комитета
имущественных отношений
администрации Пермского
муниципального района

(подпись, печать)




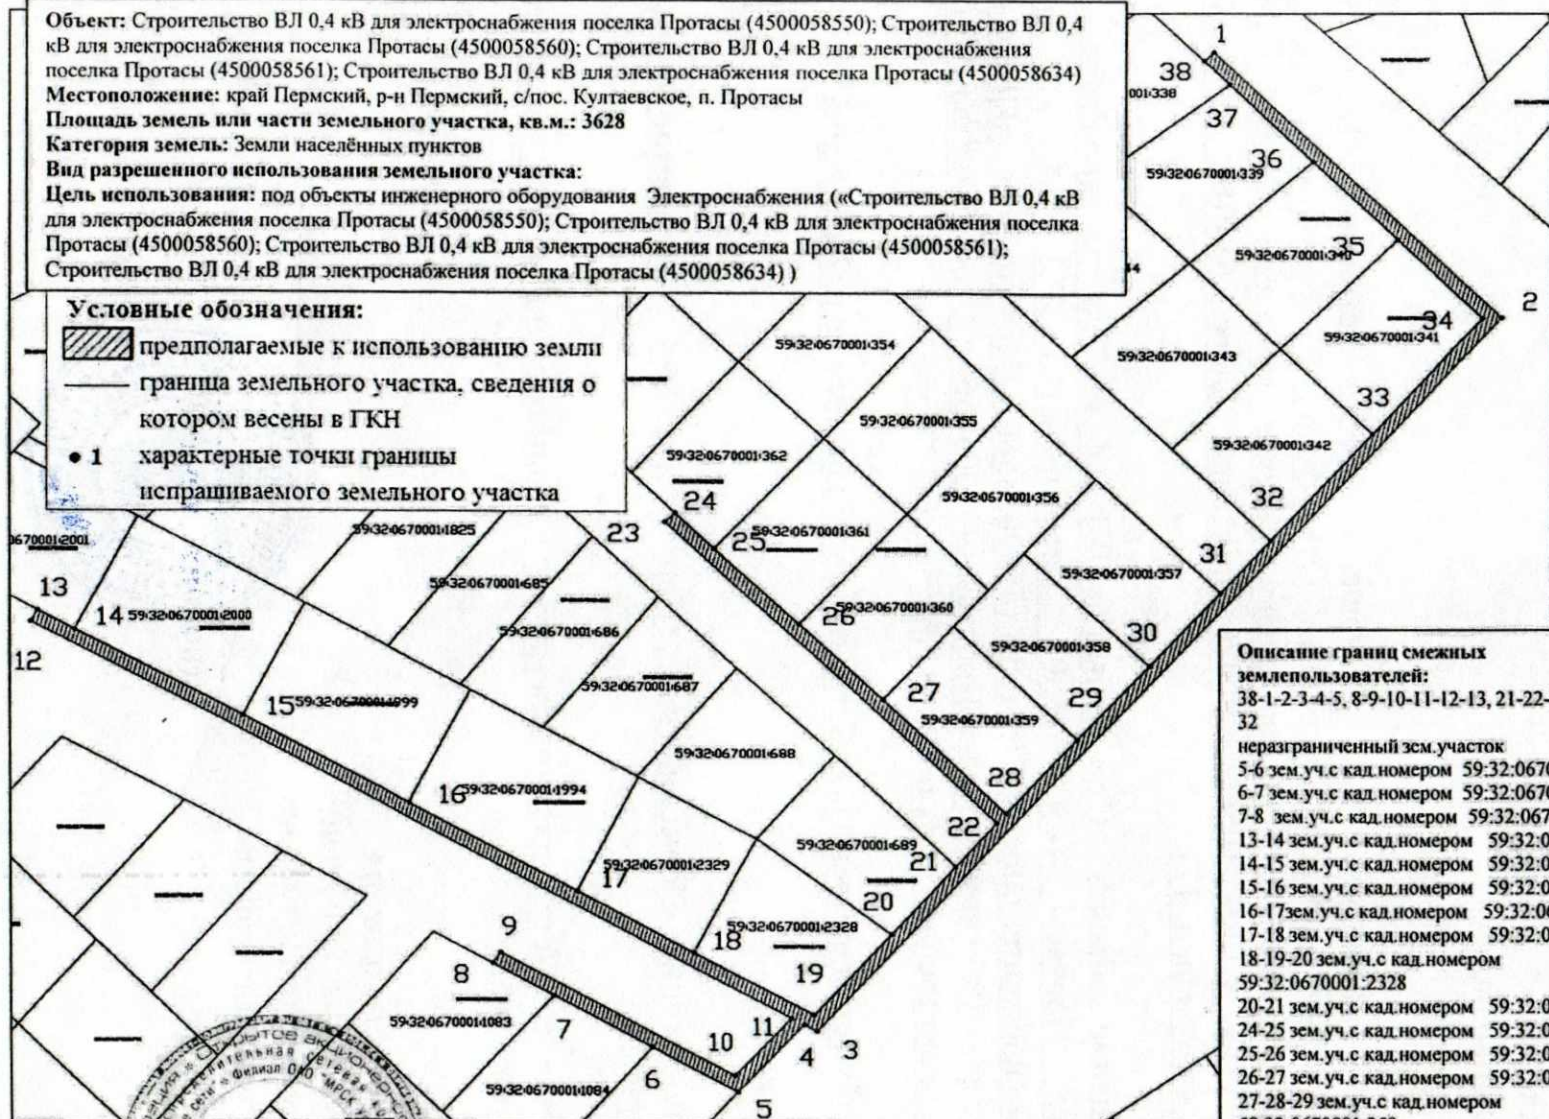
Г.В. Мюресов

Схема предполагаемых к использованию земель или части земельного участка

Объект: Строительство ВЛ 0,4 кВ для электроснабжения поселка Протасы (4500058550); Строительство ВЛ 0,4 кВ для электроснабжения поселка Протасы (4500058560); Строительство ВЛ 0,4 кВ для электроснабжения поселка Протасы (4500058561); Строительство ВЛ 0,4 кВ для электроснабжения поселка Протасы (4500058634)
Местоположение: край Пермский, р-н Пермский, с/пос. Култаевское, п. Протасы
Площадь земель или части земельного участка, кв.м.: 3628
Категория земель: Земли населённых пунктов
Вид разрешенного использования земельного участка:
Цель использования: под объекты инженерного оборудования Электроснабжения («Строительство ВЛ 0,4 кВ для электроснабжения поселка Протасы (4500058550); Строительство ВЛ 0,4 кВ для электроснабжения поселка Протасы (4500058560); Строительство ВЛ 0,4 кВ для электроснабжения поселка Протасы (4500058561); Строительство ВЛ 0,4 кВ для электроснабжения поселка Протасы (4500058634)»)

Условные обозначения:

-  предполагаемые к использованию земли
- граница земельного участка, сведения о котором внесены в ГКН
- 1 характерные точки границы испрашиваемого земельного участка



Описание границ смежных землепользователей:

38-1-2-3-4-5, 8-9-10-11-12-13, 21-22-23-24, 31-32
 неразграниченный зсм.участок
 5-6 зем.уч.с кад.номером 59:32:0670001:1085
 6-7 зем.уч.с кад.номером 59:32:0670001:1084
 7-8 зем.уч.с кад.номером 59:32:0670001:1083
 13-14 зем.уч.с кад.номером 59:32:0670001:2001
 14-15 зем.уч.с кад.номером 59:32:0670001:2000
 15-16 зем.уч.с кад.номером 59:32:0670001:1999
 16-17 зем.уч.с кад.номером 59:32:0670001:1994
 17-18 зем.уч.с кад.номером 59:32:0670001:2329
 18-19-20 зем.уч.с кад.номером 59:32:0670001:2328
 20-21 зем.уч.с кад.номером 59:32:0670001:689
 24-25 зем.уч.с кад.номером 59:32:0670001:362
 25-26 зем.уч.с кад.номером 59:32:0670001:361
 26-27 зем.уч.с кад.номером 59:32:0670001:360
 27-28-29 зем.уч.с кад.номером 59:32:0670001:359
 29-30 зем.уч.с кад.номером 59:32:0670001:358
 30-31 зем.уч.с кад.номером 59:32:0670001:357
 32-33 зем.уч.с кад.номером 59:32:0670001:342
 33-34-35 зем.уч.с кад.номером 59:32:0670001:341
 35-36 зем.уч.с кад.номером 59:32:0670001:340
 36-37 зем.уч.с кад.номером 59:32:0670001:339
 37-38 зем.уч.с кад.номером 59:32:0670001:338

Координаты характерных точек

№	X	Y
1	502446,16	2208034,88
2	502365,74	2208120,64
3	502149,87	2207918,26
4	502151,82	2207914,60
5	502131,58	2207895,61
6	502144,98	2207870,44
7	502160,42	2207841,44
8	502169,96	2207823,52
9	502173,20	2207825,95
10	502136,55	2207894,79
11	502153,77	2207910,94
12	502272,94	2207687,13
13	502276,34	2207689,26
14	502270,55	2207700,13
15	502244,31	2207749,42
16	502217,99	2207798,82
17	502191,75	2207848,12
18	502173,30	2207882,77
19	502154,84	2207917,43
20	502178,82	2207939,90
21	502199,24	2207959,05
22	502212,35	2207971,38
23	502303,51	2207874,16
24	502306,19	2207877,15
25	502295,44	2207888,62
26	502272,54	2207913,04
27	502249,64	2207937,47
28	502215,29	2207974,10
29	502237,66	2207995,08
30	502260,02	2208016,04
31	502282,39	2208037,02
32	502298,44	2208052,07
33	502330,69	2208082,30
34	502365,56	2208114,99
35	502389,13	2208089,86
36	502412,70	2208064,72
37	502436,26	2208039,59
38	502443,43	2208031,94



Заявитель: Е.В. Кузнецова

Масштаб 1:2000