



**КОМИТЕТ ИМУЩЕСТВЕННЫХ ОТНОШЕНИЙ
АДМИНИСТРАЦИИ ПЕРМСКОГО МУНИЦИПАЛЬНОГО РАЙОНА**

РЕШЕНИЕ

о размещении объектов № 114

Пермский край
Пермский район

26.02.2020

Комитет имущественных отношений администрации Пермского муниципального района разрешает Акционерному обществу «Газпром газораспределение Пермь» (ИНН 5902183841, ОГРН 1025900512670, почтовый адрес: 614000, г. Пермь, ул. Петропавловская, 43)

размещение объекта «газопровод давлением до 0,6 Мпа, для размещения которого не требуется разрешение на строительство»

на землях государственная собственность на которые не разграничена

на срок 1 год с 26.02.2020 г. по 25.02.2021 г.

Местоположение: Пермский край, Пермский район, п. Юг, ул. Урицкого, к дому 120

Приложение: схема предполагаемых к использованию земель или части земельного участка.

Председатель комитета
имущественных отношений
администрации Пермского
муниципального района



(подпись, печать)

Г.В. Мюресов

Схема предполагаемых к использованию земель или части земельного участка

Объект: Газопровод давлением до 0,6 Мпа, для размещения которого не требуется разрешения на строительство

Местоположение: расположенных по адресу: Пермский край, Пермский район,
п. Юг, ул. Урицкого, к дому 120

Каталог координат, м

Площадь земель или части земельного участка, кв.м.: 162

Категория земель: земли населенных пунктов

Вид разрешенного использования: -

Описание границ смежных землепользователей:

От точки н1 до точки н2 - земельный участок с кадастровым номером 59:32:2430001:303


От точки н2 до точки н5 - земли общего пользования

От точки н5 до точки н6 - земельный участок с кадастровым номером 59:32:2430001:736

От точки н6 до точки н1 - земли общего пользования

№ точки границы	X	Y
н1	486497.73	2226893.31
1	486495.70	2226892.79
н2	486493.88	2226899.38
н3	486480.47	2226893.16
н4	486485.09	2226883.18
н5	486499.30	2226889.76
н6	486499.20	2226890.12
н1	486497.73	2226893.31

- Условные обозначения:**
- предполагаемый участок земель, на которых планируется размещение объекта
 - 59.32.2.1328 - зоны с особыми условиями использования территории, сведения о которых внесены в ЕГРН
 - :303 - границы и номер земельного участка, сведения о которых внесены в ЕГРН
 - :3У1 - обозначение запрашиваемого земельного участка
 - :5152 - границы и номер объекта капитального строительства, сведения о которых внесены в ЕГРН
 - н1 - характерная точка границ земель или части земельного участка
 - граница кадастрового квартала
 - 59:32:2430001 - номер кадастрового квартала

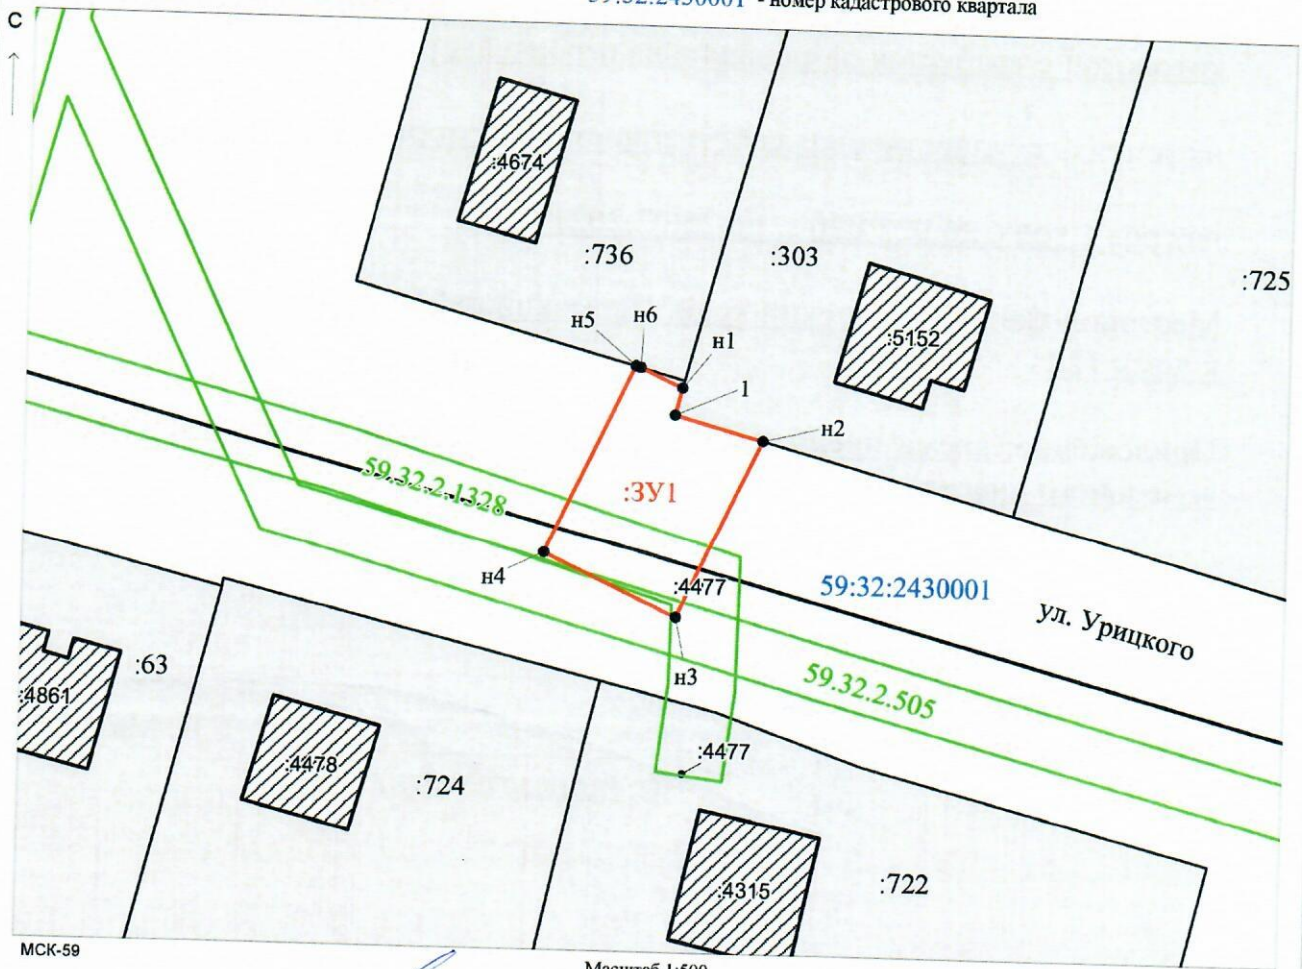

МСК-59

Масштаб 1:500

Заявитель: _____ / *Офишкина И.В.* / Офишкина И.В.
 МП (подпись, расшифровка подписи)

(для юридических лиц
и индивидуальных предпринимателей)