



**КОМИТЕТ ИМУЩЕСТВЕННЫХ ОТНОШЕНИЙ
АДМИНИСТРАЦИИ ПЕРМСКОГО МУНИЦИПАЛЬНОГО РАЙОНА**

РЕШЕНИЕ

о размещении объектов № 12

Пермский край
Пермский район

17.01.2020

Комитет имущественных отношений администрации Пермского муниципального района разрешает Акционерному обществу «Газпром газораспределение Пермь» (ИНН 5902183841, ОГРН 1025900512670, почтовый адрес: 614000, г. Пермь, ул. Петропавловская, 43)

размещение объекта «газопровод давлением до 0,6 Мпа, для размещения которого не требуется разрешение на строительство»

на землях государственная собственность на которые не разграничена

на срок 1 год с 17.01.2020 г. по 16.01.2021 г.

Местоположение: Пермский край, Пермский район, Култаевское с/п, с. Башкултаево, ул. Ясная, к дому 3

Приложение: схема предполагаемых к использованию земель или части земельного участка.

Председатель комитета
имущественных отношений
администрации Пермского
муниципального района

Г.В. Мюресов

(подпись, печать)



Схема предполагаемых к использованию земель или части земельного участка

Объект: Газопровод давлением до 0,6 Мпа, для размещения которого не требуется разрешения на строительство
 Местоположение: расположенных по адресу: Пермский край, Пермский район, Култасевское с/п. с. Башкултаево, ул. Ясная, к дому 3

Площадь земель или части земельного участка, кв.м.: 810

Категория земель: земли населенных пунктов

Вид разрешенного использования: -

Описание границ смежных землепользователей:
 От точки н1 до точки н2 - земельный участок с кадастровым номером 59:32:0700001:39
 От точки н2 до точки н3 - земельный участок с кадастровым номером 59:32:0700001:1732
 От точки н3 до точки н1 - земли общего пользования


Условные обозначения:

- предполагаемый участок земель, на которых планируется размещение объекта
- :1732 - границы и номер земельного участка, сведения о которых внесены в ЕГРН
- :2094 - границы и номер объекта капитального строительства, сведения о которых внесены в ЕГРН
- граница кадастрового квартала
- 59.32.2.857 - зоны с особыми условиями использования территории, сведения о которых внесены в ЕГРН

№ точки границы	X	Y
н1	499261.59	2211227.47
н2	499260.90	2211228.48
н3	499257.61	2211233.12
н4	499256.41	2211232.22
н5	499235.59	2211263.34
н6	499204.73	2211311.71
н7	499155.44	2211382.15
н8	499151.77	2211382.82
н9	499140.96	2211379.91
н10	499142.00	2211376.05
н11	499151.93	2211378.72
н12	499153.10	2211378.51
н13	499201.41	2211309.49
н14	499232.25	2211261.16
н15	499256.89	2211224.31
н1	499261.59	2211227.47

- ЗУ1 - обозначение запрашиваемого земельного участка
- н1 - характерная точка границ земель или части земельного участка

59:32:0700001 - номер кадастрового квартала

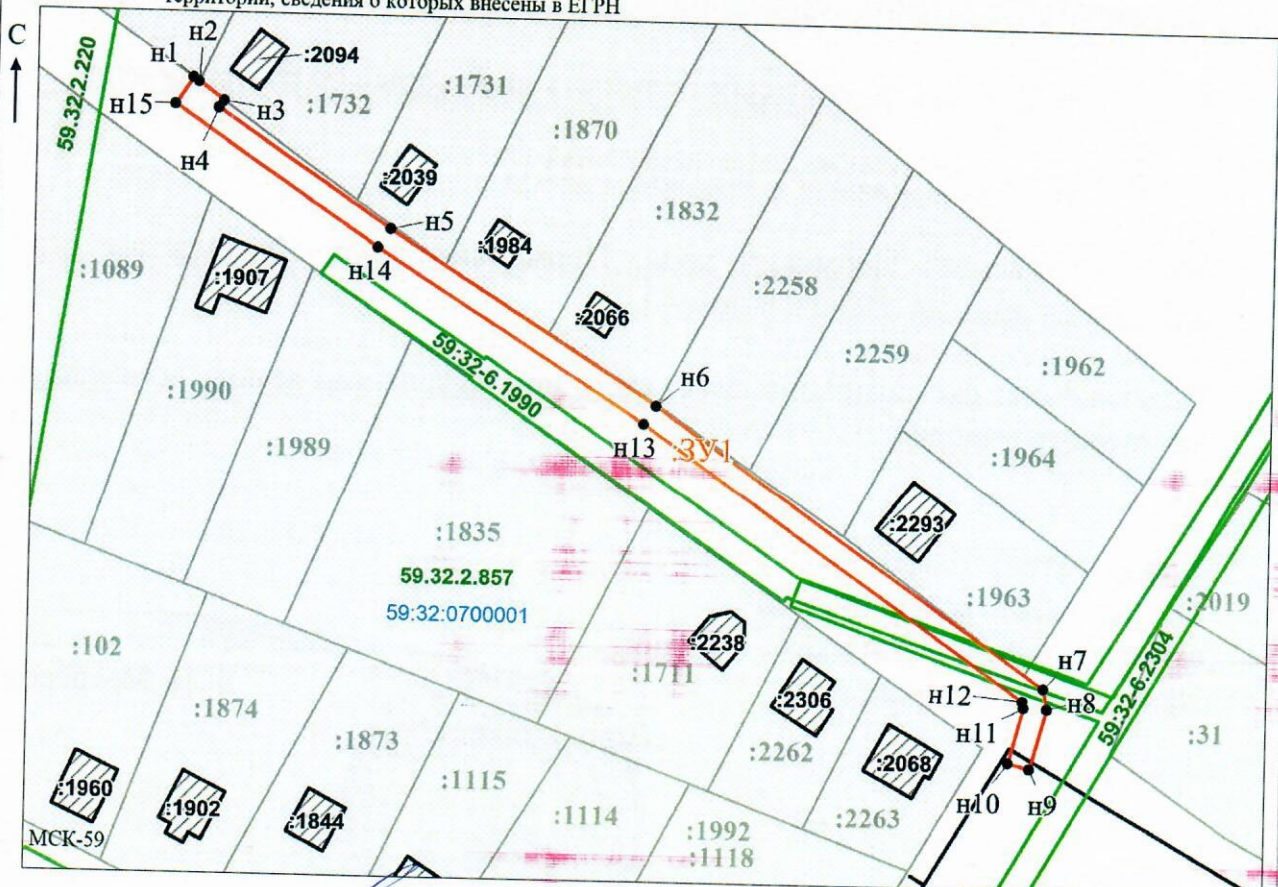

Заявитель: _____ / Офишкина И.В.
 МП (подпись, расшифровка подписи)

Масштаб 1:1200

(для юридических лиц и индивидуальных предпринимателей)