



**КОМИТЕТ ИМУЩЕСТВЕННЫХ ОТНОШЕНИЙ
АДМИНИСТРАЦИИ ПЕРМСКОГО МУНИЦИПАЛЬНОГО РАЙОНА**

РЕШЕНИЕ

о размещении объектов № 121

Пермский край
Пермский район

28.02.2020

Комитет имущественных отношений администрации Пермского муниципального района разрешает Обществу с ограниченной ответственностью «Твиком» (ИНН 5902170923, ОГРН 1095902007607, почтовый адрес: 614068, г. Пермь, ул. Окулова, д. 75 к. 2, офис 201)

размещение объекта «линии связи, линейно-кабельные сооружения связи и иные сооружения связи, для размещения которых не требуется разрешения на строительство»

на землях государственная собственность на которые не разграничена

на срок бессрочно

Местоположение: Пермский край, Пермский район, Култаевское с/п, вблизи с/т «Черемушки»

Приложение: схема предполагаемых к использованию земель или части земельного участка.

Председатель комитета
имущественных отношений
администрации Пермского
муниципального района



(подпись, печать)

Г.В. Мюресов

СХЕМА ПРЕДПОЛАГАЕМЫХ К ИСПОЛЬЗОВАНИЮ ЗЕМЕЛЬ ИЛИ ЧАСТИ ЗЕМЕЛЬНОГО УЧАСТКА

Объект: Линии связи, линейно-кабельные сооружения связи и иные сооружения связи, для размещения которых не требуется разрешения на строительство.

Местоположение: Пермский край, Пермский район, Култаевское с/п, вблизи с/т Черемушки.


Площадь земель или части земельного участка, кв. м 900 кв.м

Условный номер земельного участка: :ЗУ1

Категория земель: не установлена

Вид разрешенного использования: отсутствует

Обозначение характерных точек границы	Координаты, м (МСК-59)	
	X	Y
1	2	3
н1	505895,12	2212825,51
н2	505913,30	2212849,37
н3	505889,44	2212867,55
н4	505871,26	2212843,69
н1	505895,12	2212825,51

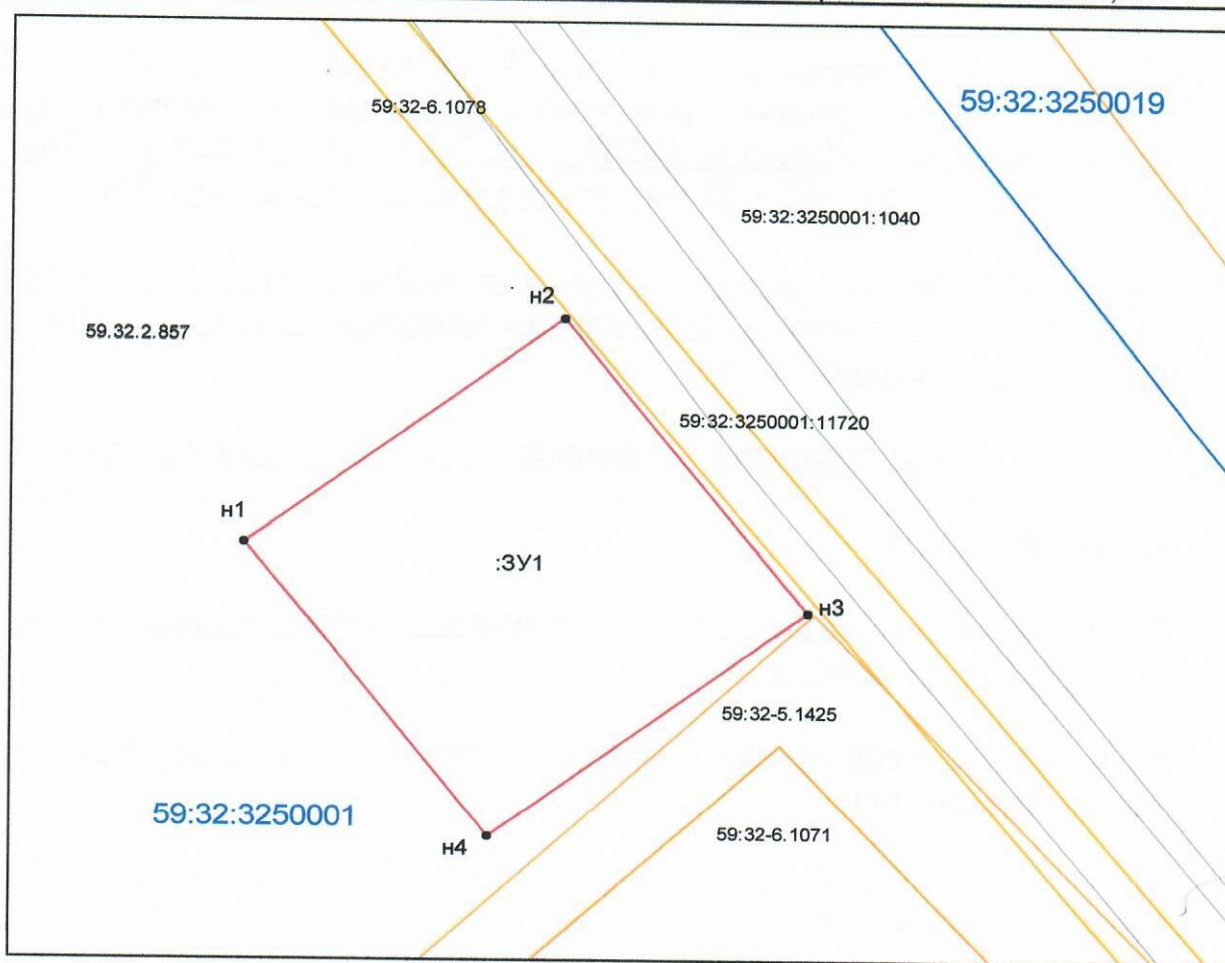

Масштаб 1:600

Описание границ смежных землепользователей:

от т.н1 до т.н1 - земли сельскохозяйственного назначения;

Заявитель: ООО "ТВИКОМ" Коуров В.М. / 18.08.2020.

- - проектируемая граница земельного участка
- - граница земельного участка по сведениям ЕГРН
- - граница кадастрового деления (граница кадастрового квартала)
- - граница территориальной зоны (зоны с особыми условиями использования территорий)
- 59:32:3250001** - номер кадастрового квартала
- 1 - поворотная точка границы образуемого участка
- :11720 - кадастровый номер земельного участка

