



**КОМИТЕТ ИМУЩЕСТВЕННЫХ ОТНОШЕНИЙ
АДМИНИСТРАЦИИ ПЕРМСКОГО МУНИЦИПАЛЬНОГО РАЙОНА**

РЕШЕНИЕ

о размещении объектов № 133

Пермский край
Пермский район

02.03.2020

Комитет имущественных отношений администрации Пермского муниципального района разрешает Кукаркиной Оксане Александровне (паспорт 57 14 № 203719 выдан 09.07.2014 Отделом УФМС России по Пермскому краю в Мотовилихинском районе города Перми) почтовый адрес: 614070, г. Пермь, ул. Тургенева, д. 25, кв. 101

размещение объекта «проезды, в том числе вдольтрассовые, и подъездные дороги, для размещения которых не требуется разрешение на строительство»

на землях государственная собственность на которые не разграничена

на срок 1 год с 02.03.2020 г. по 01.03.2021 г.

Местоположение: Пермский край, Пермский район, Култаевское с/п, д. Мокино

Приложение: схема предполагаемых к использованию земель или части земельного участка.

Председатель комитета
имущественных отношений
администрации Пермского
муниципального района

Г.В. Мюресов

(подпись, печать)



Схема предполагаемых к использованию земель или части земельного участка

Объект: Проезды, в том числе вдольтрассовые, и подъездные дороги, для размещения которых не требуется разрешения на строительство

Местоположение: Пермский край, Пермский район, Култаевское с/п, д. Мокино

Кадастровый номер земельного участка 59:32:0000000:12688, часть контура 4 земельного участка с кадастровым номером 59:32:0000000:13074

Площадь части земельного участка, кв.м.: 97 кв.м.

Категория земель: земли населенных пунктов


Вид разрешенного использования: -

Система координат: МСК-59

Обозначение характерных точек границ	Координаты, м	
	X	Y
1	501468.28	2213096.00
2	501474.16	2213090.36
3	501484.89	2213095.02
4	501478.77	2213101.80
5	501475.24	2213099.84

Описание границ смежных землепользователей:

- | | | |
|------------|------------|--|
| от 1 точки | до 2 точки | - земельный участок с кадастровым номером 59:32:0000000:12688 |
| от 2 точки | до 3 точки | - земельный участок с кадастровым номером 59:32:0790001:1358 (Для общего пользования (уличная сеть)) |
| от 3 точки | до 4 точки | - земельный участок с кадастровым номером 59:32:0000000:12688, контур 4 земельного участка с кадастровым номером 59:32:0000000:13074 |
| от 4 точки | до 5 точки | - земельный участок с кадастровым номером 59:32:3980009:1968 |
| от 5 точки | до 1 точки | - земельный участок с кадастровым номером 59:32:3980009:1967 |

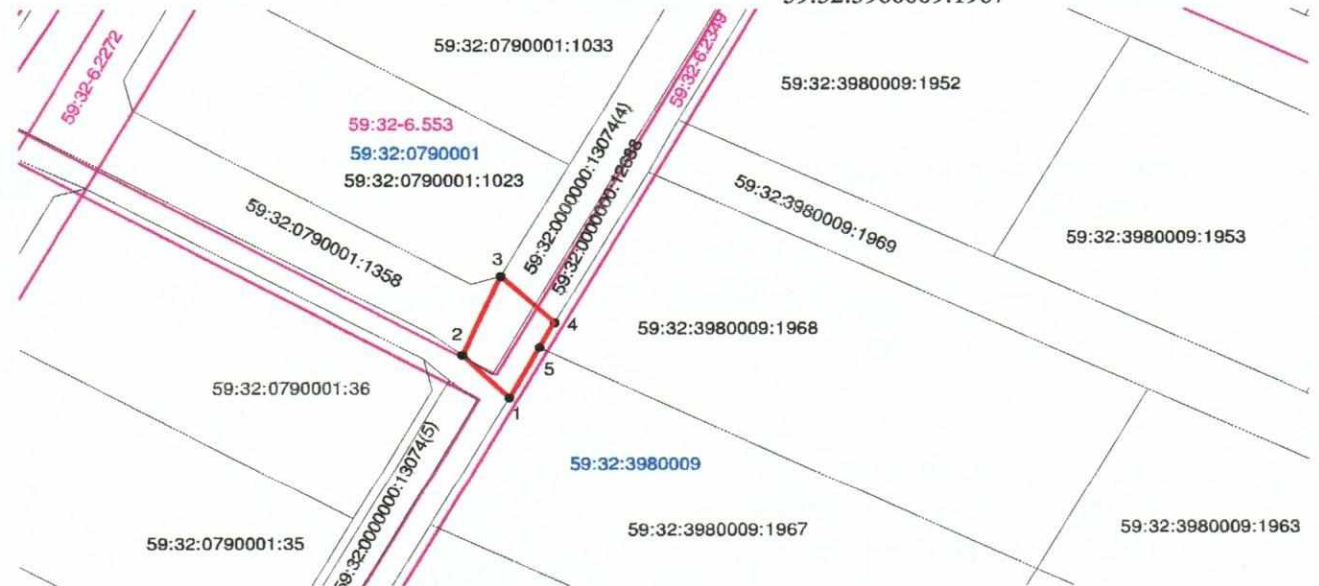

УСЛОВНЫЕ ОБОЗНАЧЕНИЯ:

- граница предполагаемых к использованию земель
- граница объекта недвижимости по сведениям ЕГРН
- номер поворотной точки
- 59:32:3980009 номер кадастрового квартала
- 59:32:3980009:1967 номер объекта недвижимости по сведениям ЕГРН
- 59:32-6.553 реестровый номер зоны по сведениям ЕГРН
- границы зоны с особыми условиями использования территории согласно сведениям ЕГРН

Масштаб 1:1000

Заявитель: Кукаркина О.А.

МП (для юр.лиц и ИП) ОП

(подпись, расшифровка подписи)

Верно