



**КОМИТЕТ ИМУЩЕСТВЕННЫХ ОТНОШЕНИЙ
АДМИНИСТРАЦИИ ПЕРМСКОГО МУНИЦИПАЛЬНОГО РАЙОНА**

РЕШЕНИЕ

о размещении объектов № 159

Пермский край
Пермский район

17.03.2020

Комитет имущественных отношений администрации Пермского муниципального района разрешает Открытому акционерному обществу «Межрегиональная распределительная сетевая компания Урала» (ИНН 6671163413, ОГРН 1056604000970, почтовый адрес: 614016, г. Пермь, ул. Камчатовская, 26)

размещение объекта «Строительство ВЛ 0,4 кВ. Реконструкция РУ 0,4 кВ ТП-43410, ВЛ 0,4 кВ Поселок для электроснабжения села Култаево (4500054469)»

на землях государственная собственность на которые не разграничена

на срок бессрочно

Местоположение: Пермский край, Пермский район, Култаевское с/п, с. Култаево

Приложение: схема предполагаемых к использованию земель или части земельного участка.


Председатель комитета
имущественных отношений
администрации Пермского
муниципального района

(подпись, печать)

Г.В. Мюресов



Схема предполагаемых к использованию земель или части земельного участка
 Объект: "Строительство ВЛ 0,4 кВ. Реконструкция РУ 0,4 кВ ТП-43410, ВЛ 0,4 кВ Поселок для электроснабжения села Култаево (4500054469)"
 Площадь земель: 733.39 кв.м.
 Местоположение объекта: Пермский край, Пермский р-н, с/п Култаевское, с. Култаево
 Категория земель: Земли населенных пунктов.
 Вид разрешенного использования: -

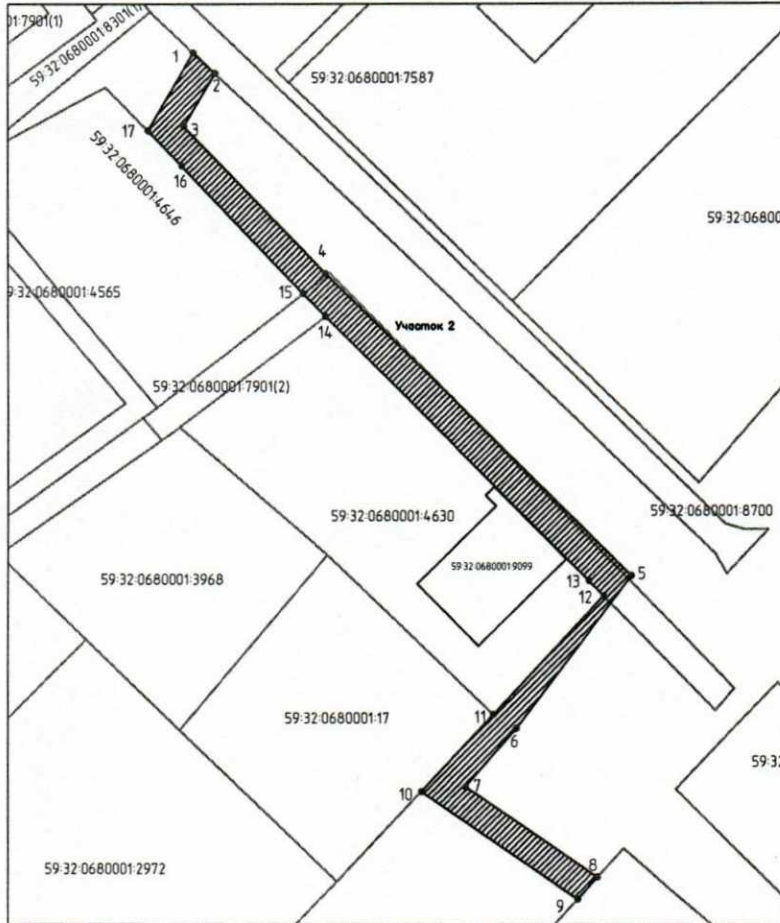

Масштаб: 1:1000

Условные обозначения:



- граница земель, предполагаемых к использованию

- граница кадастрового квартала

- граница смежного земельного участка

59:32:0680001:4646 - кадастровый номер земельного участка

59:32:0680001 - кадастровый номер кадастрового квартала

• 1 - характерная точка границы, сведения о которой позволяют однозначно определить ее положение на местности

Описание границ смежных землепользователей:

от 1 точки до 2 точки - земельный участок с кадастровым номером 59:32:0680001:8700

от 2 точки до 8 точки - муниципальная собственность

от 8 точки до 9 точки - земельный участок с кадастровым номером 59:32:0680001:3101

от 9 точки до 10 точки - муниципальная собственность

от 10 точки до 11 точки - земельный участок с кадастровым номером 59:32:0680001:17

от 11 точки до 14 точки - земельный участок с кадастровым номером 59:32:0680001:4630

от 14 точки до 15 точки - земельный участок с кадастровым номером 59:32:0680001:7901(2)

от 15 точки до 17 точки - земельный участок с кадастровым номером 59:32:0680001:4646

от 17 точки до 1 точки - муниципальная собственность

Каталог координат, м (Система координат МСК-59)		
№	X	Y
Участок 2		
1	504886,03	2213386,82
2	504883,17	2213389,78
3	504875,71	2213385,50
4	504855,41	2213404,85
5	504813,69	2213447,02
6	504792,56	2213431,10
7	504784,55	2213424,12
8	504772,12	2213442,30
9	504769,14	2213439,57
10	504783,88	2213418,02
11	504794,52	2213427,96
12	504810,91	2213443,18
13	504812,97	2213441,13
14	504849,46	2213404,88
15	504852,58	2213401,81
16	504870,19	2213385,23
17	504875,11	2213380,54

Заявитель: Азманов В.В. (По доверенности № ПЗ-415-2020)

(подпись, расшифровка подписи)

Верно

Согласовано

Взам. инв. №

Подп. и дата

Инв. N подл.