



**КОМИТЕТ ИМУЩЕСТВЕННЫХ ОТНОШЕНИЙ  
АДМИНИСТРАЦИИ ПЕРМСКОГО МУНИЦИПАЛЬНОГО РАЙОНА**

**РЕШЕНИЕ**

о размещении объектов № 93

Пермский край  
Пермский район

21.02.2020

Комитет имущественных отношений администрации Пермского муниципального района разрешает Акционерному обществу «Газпром газораспределение Пермь» (ИНН 5902183841, ОГРН 1025900512670, почтовый адрес: 614000, г. Пермь, ул. Петропавловская, 43)

размещение объекта «газопровод давлением до 0,6 Мпа, для размещения которого не требуется разрешение на строительство»

на землях государственная собственность на которые не разграничена

на срок 1 год с 21.02.2020 г. по 20.02.2021 г.

Местоположение: Пермский край, Пермский район, Савинское с/п. д. Ясыри, к участку с кадастровым № 59:32:1800001:767

Приложение: схема предполагаемых к использованию земель или части земельного участка.

Председатель комитета  
имущественных отношений  
администрации Пермского  
муниципального района



(подпись, печать)

Г.В. Мюресов

## Схема предполагаемых к использованию земель или части земельного участка

Объект: Газопровод давлением до 0.6 Мпа. для размещения которого не требуется разрешения на строительство

Местоположение: расположенных по адресу: Пермский край, Пермский р-н. Савинское с/п. д. Ясыри. к уч с кад.№ 59:32:1800001:767

Каталог координат, м

№ точки границы	X	Y
n1	509700.10	2219021.67
n2	509699.91	2219021.45
n3	509679.65	2218994.97
n4	509676.78	2218991.26
n5	509676.45	2218991.54
n6	509657.87	2218967.31
n7	509658.12	2218967.09
n8	509636.70	2218938.73
n9	509618.92	2218915.11
n10	509618.28	2218915.60
n11	509616.47	2218913.24
n12	509617.13	2218912.73
n13	509600.17	2218888.09
n14	509591.50	2218875.49
n15	509588.82	2218871.81
n16	509571.42	2218840.78
n17	509575.45	2218837.89
n18	509595.28	2218873.27
n19	509619.69	2218909.21
n20	509646.34	2218943.95
n21	509703.61	2219018.99
n1	509700.10	2219021.67

Площадь земель или части земельного участка, кв.м.: 1016

Категория земель: земли населенных пунктов


Вид разрешенного использования: -

Описание границ смежных землпользователей:

- От точки n1 до точки n2 - земельный участок с кадастровым номером 59:32:1800001:742
- От точки n2 до точки n5 - земельный участок с кадастровым номером 59:32:1800001:767
- От точки n6 до точки n8 - земельный участок с кадастровым номером 59:32:1800001:745
- От точки n8 до точки n10 - земельный участок с кадастровым номером 59:32:1800001:598
- От точки n11 до точки n14 - земельный участок с кадастровым номером 59:32:1800001:31
- От точки n14 до точки n15 - земельный участок с кадастровым номером 59:32:1800001:361
- От точки n5 до точки n6, от n10 до n11, от n15 до n1 - земли общего пользования

### Условные обозначения:

- предполагаемый участок земель, на которых планируется размещение объекта
- :767 - границы и номер земельного участка, сведения о которых внесены в ЕГРН
- /28 - границы и номер объекта капитального строительства, сведения о которых внесены в ЕГРН
- граница кадастрового квартала
- 59.32.2.1210 - зоны с особыми условиями использования территории, сведения о которых внесены в ЕГРН
- :3У1 - обозначение запрашиваемого земельного участка
- n1 - характерная точка границ земель или части земельного участка
- 59:32:3410001 - номер кадастрового квартала

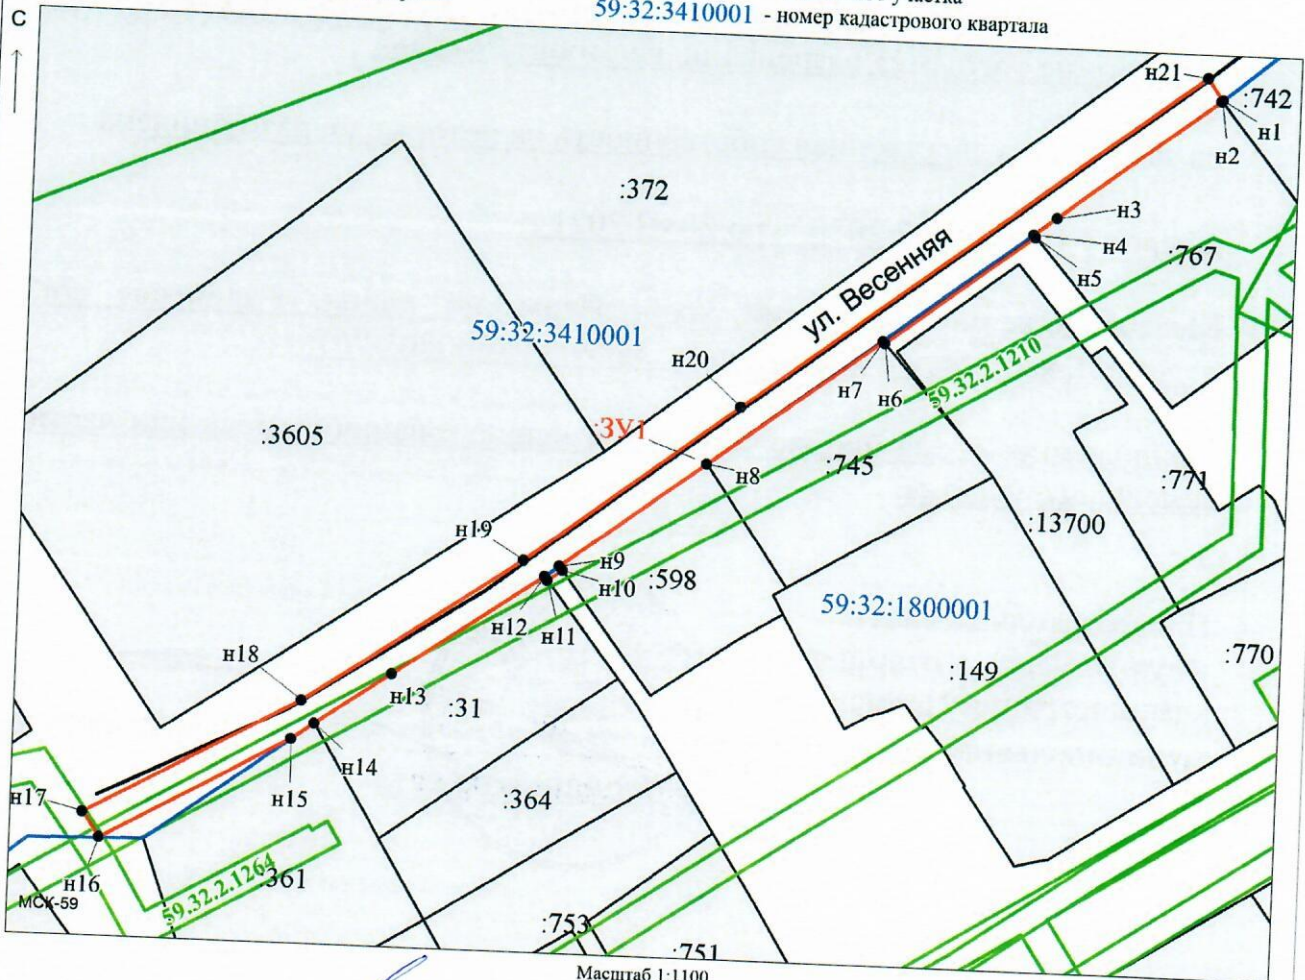

Масштаб 1:1100

Заявитель: \_\_\_\_\_ / *Офишкина И.В.*  
 МП (подпись, расшифровка подписи)  
 (для юридических лиц и индивидуальных предпринимателей)