



**КОМИТЕТ ИМУЩЕСТВЕННЫХ ОТНОШЕНИЙ  
АДМИНИСТРАЦИИ ПЕРМСКОГО МУНИЦИПАЛЬНОГО РАЙОНА**

**РЕШЕНИЕ**  
о размещении объектов № 790

Пермский край  
Пермский район

14.10.2020

Комитет имущественных отношений администрации Пермского муниципального района разрешает Акционерному обществу «Газпром газораспределение Пермь» (ИНН 5902183841, ОГРН 2125902017723, почтовый адрес: 614000, г. Пермь, ул. Петропавловская, 43)

размещение объекта «газопровод давлением до 0,6 Мпа, для размещения которого не требуется разрешение на строительство»

на землях государственная собственность на которые не разграничена

на срок 1 год с 14.10.2020 г. по 13.10.2021 г.

Местоположение: Пермский край, Пермский район, Юго-Камское с/п, пгт. Юго-Камский, ул. Трудовая, к дому 5.

Приложение: схема предполагаемых к использованию земель или части земельного участка.

Председатель комитета имущественных  
отношений администрации Пермского  
муниципального района



Г.В. Мюрсов

(подпись, печать)

## Схема предполагаемых к использованию земель или части земельного участка

Объект: Газопровод давлением до 0,6 Мпа, для размещения которого не требуется разрешения на строительство

Местоположение: расположенных по адресу: Пермский край, Пермский р-н, пгт.Юго-Камский, ул.Трудовая, к дому 5

Площадь земель или части земельного участка, кв.м.: 937

Категория земель: земли населенных пунктов

Вид разрешенного использования: -

Описание границ смежных землепользователей:

От точки н1 до точки н2 - земельный участок с кадастровым номером 59:32:0100009:6687


От точки н2 до точки н1 - земли общего пользования

Каталог координат, м


№ точки границы	X	Y
н1	484769.42	2191833.87
н2	484781.11	2191833.04
н3	484788.50	2191849.49
н4	484828.95	2191880.85
н5	484832.58	2191878.94
н6	484837.72	2191888.67
н7	484827.81	2191893.89
н8	484779.59	2191856.50
н1	484769.42	2191833.87

**Условные обозначения:**

- предполагаемый участок земель, на которых планируется размещение объекта
- :6687 - границы и номер земельного участка, сведения о которых внесены в ЕГРН
- :10161 - границы и номер объекта капитального строительства, сведения о которых внесены в ЕГРН
- граница кадастрового квартала
- 59:32-6.2619 - зоны с особыми условиями использования территории, сведения о которых внесены в ЕГРН
- :ЗУ1 - обозначение запрашиваемого земельного участка
- н1 - характерная точка границ земель или части земельного участка
- 59:32:0100009 - номер кадастрового квартала

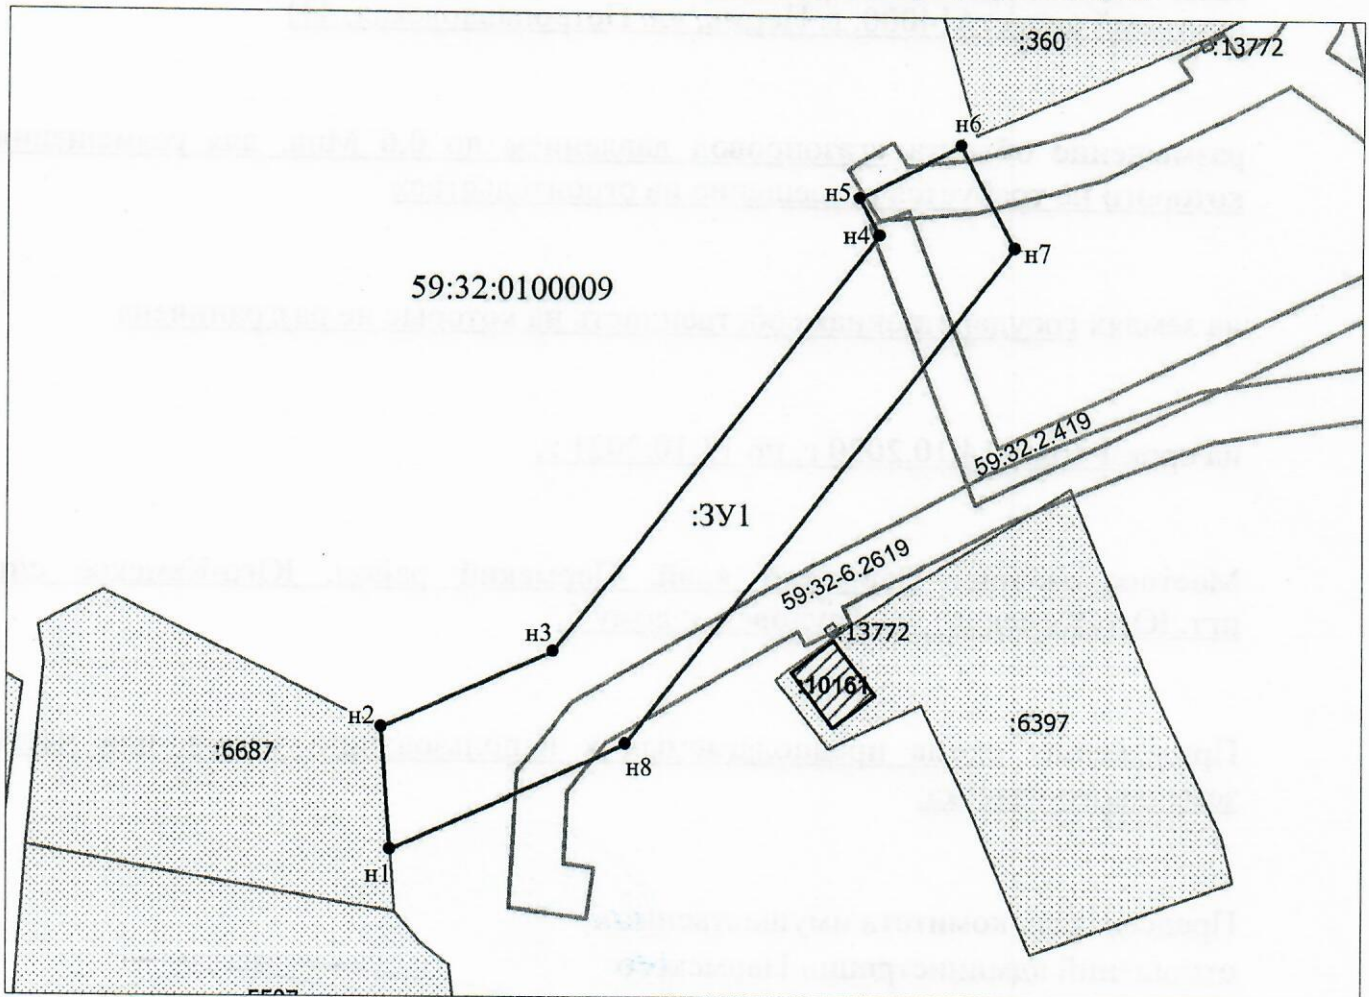

Масштаб 1:700

Заявитель:  / Егошина И. В.

МП

(подпись, расшифровка подписи)

(для юридических лиц и индивидуальных предпринимателей)