



**КОМИТЕТ ИМУЩЕСТВЕННЫХ ОТНОШЕНИЙ  
АДМИНИСТРАЦИИ ПЕРМСКОГО МУНИЦИПАЛЬНОГО РАЙОНА**

**РЕШЕНИЕ**

о размещении объектов № 845

Пермский край  
Пермский район

05.11.2020

Комитет имущественных отношений администрации Пермского муниципального района разрешает Открытому акционерному обществу «Межрегиональная распределительная сетевая компания Урала» (ИНН 6671163413, ОГРН 1056604000970, почтовый адрес: 620026, Свердловская область, г. Екатеринбург, ул. Мамина Сибиряка, д. 140)

размещение объекта «Строительство КТПП 250/10/0,4 кВ, ЛЭП 0,4 кВ. Реконструкция КВЛ 10 кВ Чуваки для электроснабжения объекта сельскохозяйственного производства по адресу: Пермский край, Пермский район, д. Полюдово (4500056743)»

на землях государственная собственность на которые не разграничена

на срок бессрочно

Местоположение: Пермский край, Пермский район, Култаевское с/п, д. Полюдово

Приложение: схема предполагаемых к использованию земель или части земельного участка.

И. о. председателя комитета  
имущественных отношений  
администрации Пермского  
муниципального района



М.В. Королева

## Схема предполагаемых к использованию земель или части земельного участка

**Объект:** Строительство КТПП 250/10/0,4 кВ, ЛЭП 0,4 кВ. Реконструкция КВЛ 10 кВ Чуваки для электроснабжения объекта сельскохозяйственного производства по адресу: Пермский край, Пермский район, д. Полудово (4500056743)


**Местоположение:** Пермский край, Пермский район, Култаевское с/п, д. Полудово

**Площадь земель или части земельного участка, кв.м:** 778

**Категория земель:**

**Вид разрешенного использования:**

Обозначение характерных точек границ	Координаты (МСК-59), м	
	X	Y
1	496770,64	2217396,99
2	496775,75	2217393,39
3	496776,06	2217393,82
4	496784,25	2217388,09
5	496787,12	2217392,18
6	496778,94	2217397,92
7	496779,37	2217398,53
8	496867,53	2217425,99
9	496929,55	2217436,23
10	496931,53	2217436,49
11	496930,88	2217440,44
12	496929,12	2217440,21
13	496866,58	2217429,88
14	496777,31	2217402,08
15	496775,24	2217403,53
16	496773,82	2217401,51
17	496765,63	2217407,25
18	496762,76	2217403,15
19	496770,94	2217397,42
1	496770,64	2217396,99

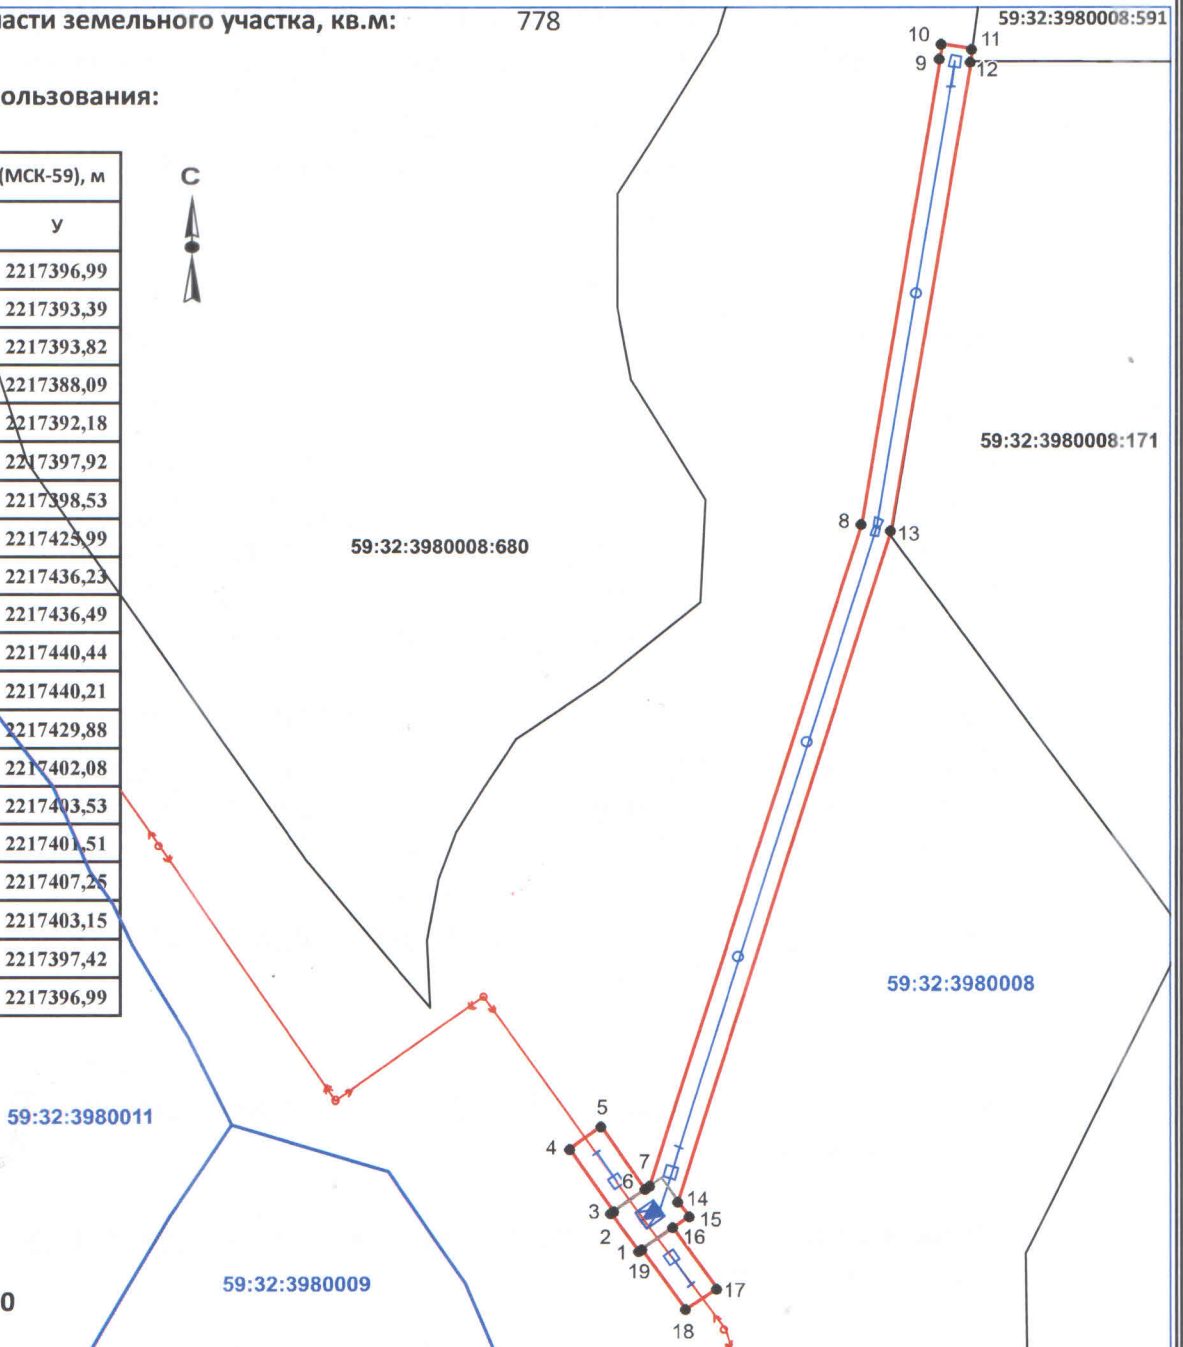

**Масштаб 1:1000**

**Условные обозначения:**

- вновь образованная часть границы земельного участка
- существующая часть границы, имеющиеся в ГКН сведения о которой достаточны для определения ее местоположения
- граница кадастрового квартала
- обозначение ОКС по сведениям ГКН
- граница населенного пункта
- зона с особыми условиями использования территорий
- обозначение территориальной зоны
- 59:32:3980008 номер кадастрового квартала
- 59:32:3980008:171 номер земельного участка стоящего на ГКУ
- проектируемая ВЛ
- проектируемое ППО

**Описание границ смежных**

**землепользователей:**

- от точки 1 до точки 11 земли Култаевского с/п
- от точки 11 до точки 12 участок с КН 59:32:3980008:591
- от точки 12 до точки 13 участок с КН 59:32:3980008:171
- от точки 13 до точки 1 земли Култаевского с/п

**Заявитель:** по доверенности от ОАО "МРСК Урала" (501-2020 от 23.01.2020 г.)

Лимонова Н.Ю. (Доверенность ПЭ-

