



**КОМИТЕТ ИМУЩЕСТВЕННЫХ ОТНОШЕНИЙ  
АДМИНИСТРАЦИИ ПЕРМСКОГО МУНИЦИПАЛЬНОГО РАЙОНА**

**РЕШЕНИЕ**

о размещении объектов № 846

Пермский край  
Пермский район

05.11.2020

Комитет имущественных отношений администрации Пермского муниципального района разрешает Акционерному обществу «Газпром газораспределение Пермь» (ИНН 5902183841, ОГРН 1025900512670, почтовый адрес: 614000, г. Пермь, ул. Петропавловская, 43)

размещение объекта «газопровод давлением до 0,6 Мпа, для размещения которого не требуется разрешение на строительство»

на землях государственная собственность на которые не разграничена

на срок 1 год с 05.11.2020 г. по 04.11.2021 г.

Местоположение: Пермский край, Пермский район, Култаевское с/п, д. Кичаново, ул. Уральская, к участку с кадастровым номером 59:32:0760001:1073

Приложение: схема предполагаемых к использованию земель или части земельного участка.

И. о. председателя комитета  
имущественных отношений  
администрации Пермского  
муниципального района

  
  
(подпись, печать)

М.В. Королева

## Схема предполагаемых к использованию земель или части земельного участка

Объект: Газопровод давлением до 0,6 Мпа включительно, для размещения которого не требуется разрешения на строительство

Местоположение: расположенным рядом с домом, по адресу:  
Пермский край, р-н Пермский, с.п. Култаевское, д. Кичаново,  
ул. Уральская, к уч. с кад. № 59:32:0760001:1073

Площадь земель или части земельного участка, кв.м.: 104

Категория земель: земли населенных пунктов

Вид разрешенного использования: -  
 Описание границ смежных землепользователей:  
 От точки n1 до точки n2 - земельный участок с кадастровым номером 59:32:0760001:347  
 От точки n2 до точки n4 - земельный участок с кадастровым номером 59:32:0760001:1073  
 От точки n4 до точки n5 - земли общего пользования  
 От точки n5 до точки n7 - земельный участок с кадастровым номером 59:32:0760001:8  
 От точки n7 до точки n1 - земли общего пользования


Каталог координат, м

№ точки границы	X	Y
n1	507194.68	2217013.94
n2	507197.36	2217015.96
n3	507199.27	2217017.34
n4	507203.57	2217020.44
n5	507197.84	2217027.67
n6	507191.65	2217023.16
n7	507191.06	2217023.93
n8	507188.43	2217021.85

### Условные обозначения:

- предполагаемый участок земель, на которых планируется размещение объекта
- 1073 - границы и номер земельного участка, сведения о которых внесены в ЕГРН
- 1107 - границы и номер объекта капитального строительства, сведения о которых внесены в ЕГРН
- граница кадастрового квартала

- 3У1 - зоны с особыми условиями использования территории, сведения о которых внесены в ЕГРН
- :3У1 - обозначение запрашиваемого земельного участка
- n1 - характеристическая точка границ земель или части земельного участка
- 59:32:0760001 - номер кадастрового квартала

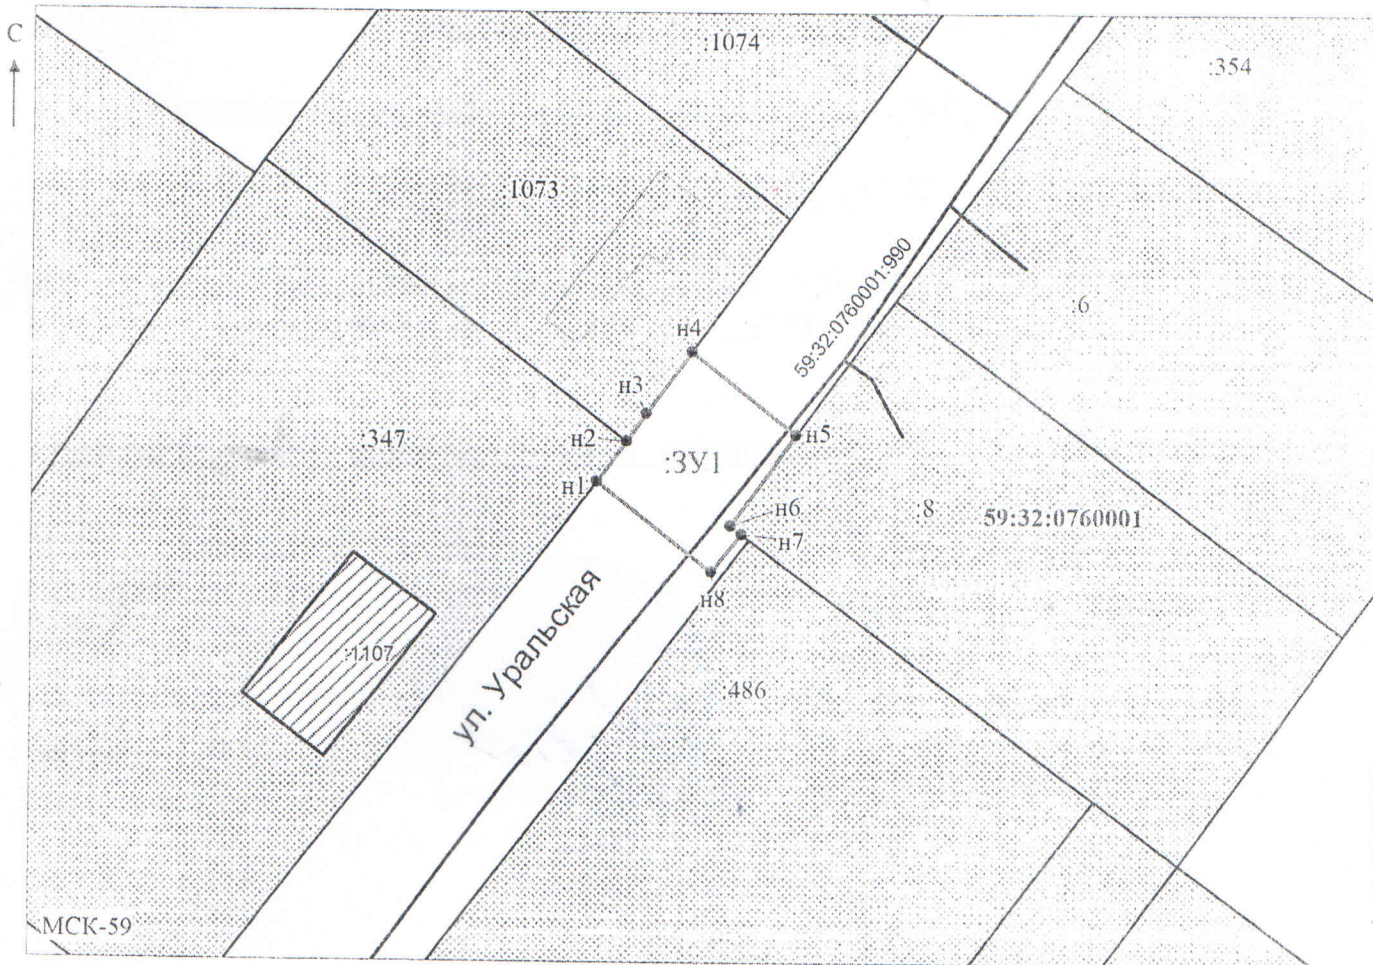

Масштаб 1: 500

Заявитель: \_\_\_\_\_

*И.В. Егошина*

/ Егошина И.В.

МП

(подпись, расшифровка подписи)

(для юридических лиц  
и индивидуальных предпринимателей)