



**КОМИТЕТ ИМУЩЕСТВЕННЫХ ОТНОШЕНИЙ  
АДМИНИСТРАЦИИ ПЕРМСКОГО МУНИЦИПАЛЬНОГО РАЙОНА**

**РЕШЕНИЕ**

о размещении объектов № 847

Пермский край  
Пермский район

05.11.2020

Комитет имущественных отношений администрации Пермского муниципального района разрешает Акционерному обществу «Газпром газораспределение Пермь» (ИНН 5902183841, ОГРН 1025900512670, почтовый адрес: 614000, г. Пермь, ул. Петропавловская, 43)

размещение объекта «газопровод давлением до 0,6 Мпа, для размещения которого не требуется разрешение на строительство»

на землях государственная собственность на которые не разграничена

на срок 1 год с 05.11.2020 г. по 04.11.2021 г.

Местоположение: Пермский край, Пермский район, Савинское с/п, д. Хмели, ш. Космонавтов, к дому 328Е/1

Приложение: схема предполагаемых к использованию земель или части земельного участка.

И. о. председателя комитета  
имущественных отношений  
администрации Пермского  
муниципального района



(подпись, печать)

М.В. Королева

## Схема предполагаемых к использованию земель или части земельного участка

Объект: Газопровод давлением до 0,6 Мпа включительно, для размещения которого не требуется разрешения на строительство

Местоположение: расположенным рядом с домом, по адресу: Пермский край, Пермский район, Савинское с/п, д. Хмели, ш. Космонавтов, к дому 328Е/1

Площадь земель или части земельного участка, кв.м.: 210

Категория земель: земли населенных пунктов

Вид разрешенного использования: -

Описание границ смежных землепользователей:  
 От точки n1 до точки n2 - земли общего пользования  
 От точки n2 до точки n3 - земельный участок с кадастровым номером 59:32:1790001:789  
 От точки n3 до точки n4 - земли общего пользования  
 От точки n4 до точки n6 - земельный участок с кадастровым номером 59:32:1790001:2815  
 От точки n6 до точки n7 - земли общего пользования  
 От точки n7 до точки n8 - земельный участок с кадастровым номером 59:32:1790001:789  
 От точки n8 до точки n9 - земли общего пользования  
 От точки n9 до точки n1 - земельный участок с кадастровым номером 59:32:1790001:510


Каталог координат, м

№ точки границы	X	Y
n1	511013.62	2222637.78
n2	511014.09	2222639.49
n3	511015.68	2222645.32
n4	511019.55	2222659.45
n5	511017.04	2222659.30
n6	511007.46	2222656.96
n7	511005.39	2222649.41
n8	511003.80	2222643.59
n9	511003.42	2222642.19

### Условные обозначения:

- предполагаемый участок земель, на которых планируется размещение объекта
- :2815 - границы и номер земельного участка, сведения о которых внесены в ЕГРН
- /3У1 - границы и номер объекта капитального строительства, сведения о которых внесены в ЕГРН
- граница кадастрового квартала

- 59:32:1790001 - зоны с особыми условиями использования территории, сведения о которых внесены в ЕГРН
- :3У1 - обозначение запрашиваемого земельного участка
- n1 - характеристическая точка границ земель или части земельного участка
- 59:32:1790001 - номер кадастрового квартала

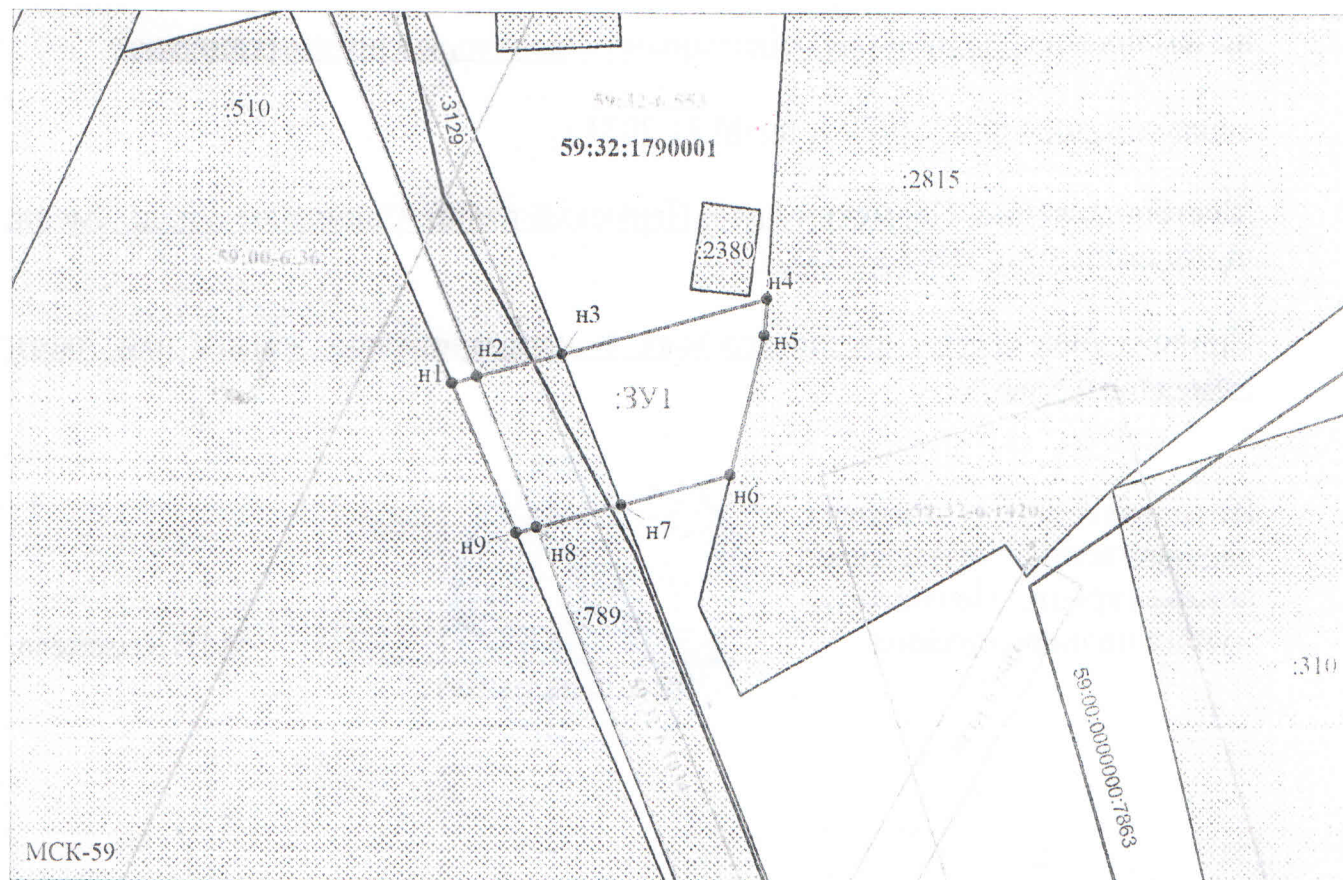

Масштаб 1: 500

Заявитель:

*И.В. Егошина*

/ Егошина И.В.

МП

(подпись, расшифровка подписи)

(для юридических лиц и индивидуальных предпринимателей)