



**КОМИТЕТ ИМУЩЕСТВЕННЫХ ОТНОШЕНИЙ
АДМИНИСТРАЦИИ ПЕРМСКОГО МУНИЦИПАЛЬНОГО РАЙОНА**

РЕШЕНИЕ

о размещении объектов № 45

Пермский край
Пермский район

30.01.2020

Комитет имущественных отношений администрации Пермского муниципального района разрешает Акционерному обществу «Газпром газораспределение Пермь» (ИНН 5902183841, ОГРН 2125902017723, почтовый адрес: 614000, г. Пермь, ул. Петропавловская, 43)

размещение объекта «газопровод давлением до 0,6 Мпа, для размещения которого не требуется разрешение на строительство»

на землях государственная собственность на которые не разграничена

на срок 1 год с 30.01.2020 г. по 29.01.2021 г.

Местоположение: Пермский край, Пермский район, Платошинское с/п, с. Платошино, ул. Уральская, к дому 5.

Приложение: схема предполагаемых к использованию земель или части земельного участка.

Председатель комитета имущественных отношений администрации Пермского муниципального района

(подпись, печать)

Г.В. Мюресов



Схема предполагаемых к использованию земель или части земельного участка

Объект: Газопровод давлением до 0,6 Мпа, для размещения которого не требуется разрешения на строительство

Местоположение: расположенных по адресу: Пермский край, Пермский район, с/п Платошинское, с. Платошино, ул. Уральская, к дому 5

Каталог координат, м

Площадь земель или части земельного участка, кв.м.: 227

Категория земель: земли населенных пунктов

Вид разрешенного использования: -

Описание границ смежных землепользователей:

От точки н1 до точки н2 - земельный участок с кадастровым номером 59:32:1570001:653

От точки н2 до точки н5 - земли общего пользования

От точки н5 до точки н6 - земельный участок с кадастровым номером 59:32:1570001:652

От точки н6 до точки н7 - земельный участок с кадастровым номером 59:32:1570001:651

От точки н7 до точки н1 - земли общего пользования

| № точки границы | X | Y |
|-----------------|-----------|------------|
| н1 | 475967.46 | 2248344.17 |
| н2 | 475963.57 | 2248345.15 |
| н3 | 475963.05 | 2248343.20 |
| н4 | 475922.21 | 2248353.13 |
| н5 | 475922.90 | 2248355.81 |
| н6 | 475922.30 | 2248355.97 |
| н7 | 475919.04 | 2248356.83 |
| н8 | 475917.33 | 2248350.21 |
| н9 | 475963.99 | 2248338.86 |
| н10 | 475967.86 | 2248337.88 |
| н11 | 475968.84 | 2248341.76 |
| н12 | 475966.93 | 2248342.24 |
| н1 | 475967.46 | 2248344.17 |



- предполагаемый участок земель, на которых планируется размещение объекта



- границы и номер земельного участка, сведения о которых внесены в ЕГРН



- границы и номер объекта капитального строительства, сведения о которых внесены в ЕГРН



- граница кадастрового квартала

Условные обозначения:


:3У1

- обозначение запрашиваемого земельного участка

• н1

- характеристическая точка границ земель или части земельного участка

59:32:1570001 - номер кадастрового квартала

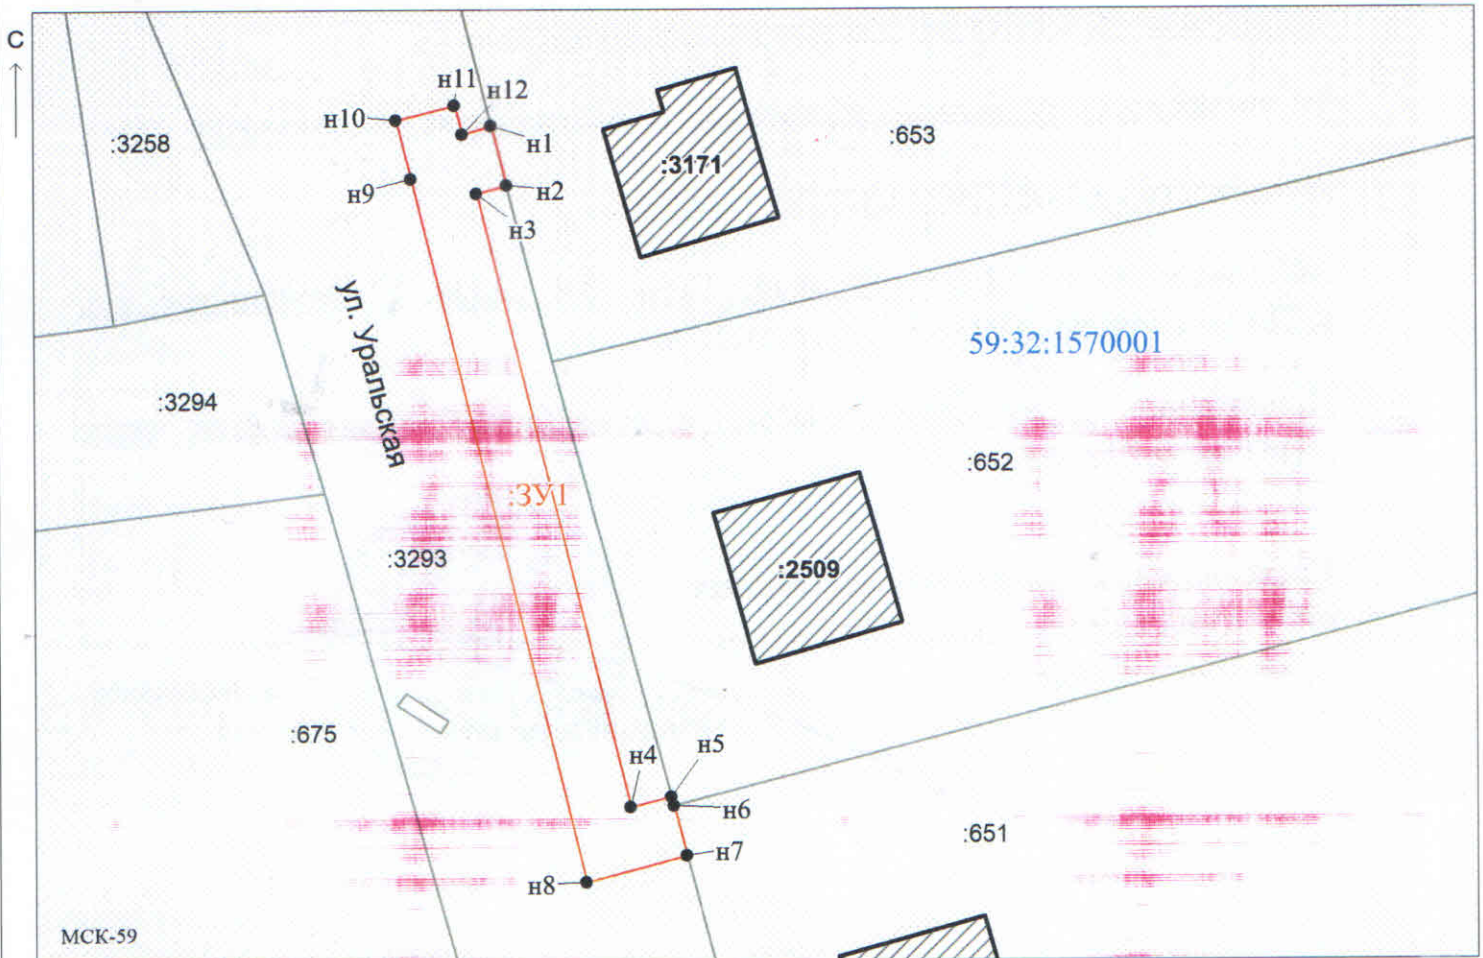

МСК-59

Масштаб 1:500

Заявитель: _____ / Егошина И. В.

МП

(подпись, расшифровка подписи)

(для юридических лиц и индивидуальных предпринимателей)