



**КОМИТЕТ ИМУЩЕСТВЕННЫХ ОТНОШЕНИЙ
АДМИНИСТРАЦИИ ПЕРМСКОГО МУНИЦИПАЛЬНОГО РАЙОНА**

РЕШЕНИЕ

о прекращении действия решения о размещении объектов

Пермский край
Пермский район

25.05.2022

Комитет имущественных отношений администрации Пермского муниципального района прекращает действие решения о размещении объектов от 22.02.2022 № 167 выданное Акционерному обществу «Газпром газораспределение Пермь» (ИНН 5902183841, ОГРН 1025900512670, почтовый адрес: 614000, г. Пермь, ул. Петропавловская, 43)

размещение объекта: «газопровод давлением до 1,2 Мпа, для размещения которых не требуется разрешение на строительство»

на землях государственная собственность на которые не разграничена

с 25.05.2022 г.

Местоположение: Пермский край, Пермский район, Лобановское с/п, с. Лобаново, ул. Центральная, к дому 92.

Приложение: схема предполагаемых к использованию земель или земельных участков.

Председатель комитета
имущественных отношений администрации
Пермского муниципального района



(подпись, печать)

Д.В. Ракицкий

Схема предполагаемых к использованию земель или части земельного участка

Объект: Газопровод давлением до 1,2 Мпа включительно, для размещения которого не требуется разрешения на строительство

Местоположение: расположенным по адресу: Пермский край, м.р-н Пермский, с.п. Лобановское, с. Лобаново, ул. Центральная, к дому 92

Площадь земель или части земельного участка, кв.м.: 225

Категория земель: земли населенных пунктов

Вид разрешенного использования: -
 Описание границ смежных землепользователей:
 От точки n1 до точки n2 - земельный участок с кадастровым номером 59:32:0890001:10251
 От точки n2 до точки n3 - земельный участок с кадастровым номером 59:32:0890001:10250
 От точки n3 до точки n5 - земли общего пользования
 От точки n5 до точки n6 - земельный участок с кадастровым номером 59:32:0890001:7767
 От точки n6 до точки n1 - земли общего пользования


Каталог координат, м

№ точки границы	X	Y
n1	500801.80	2235462.21
n2	500803.73	2235475.73
n3	500805.44	2235478.56
n4	500796.95	2235494.20
n5	500793.14	2235492.17
n6	500791.76	2235480.70

Условные обозначения:

- предполагаемый участок земель, на которых планируется размещение объекта
- 10251 - границы и номер земельного участка, сведения о которых внесены в ЕГРН
- 10482 - границы и номер объекта капитального строительства, сведения о которых внесены в ЕГРН
- граница кадастрового квартала

- зоны с особыми условиями использования территории, сведения о которых внесены в ЕГРН
- :ЗУ1 - обозначение запрашиваемого земельного участка
- n1 - характеристическая точка границ земель или части земельного участка
- 59:32:0890001 - номер кадастрового квартала

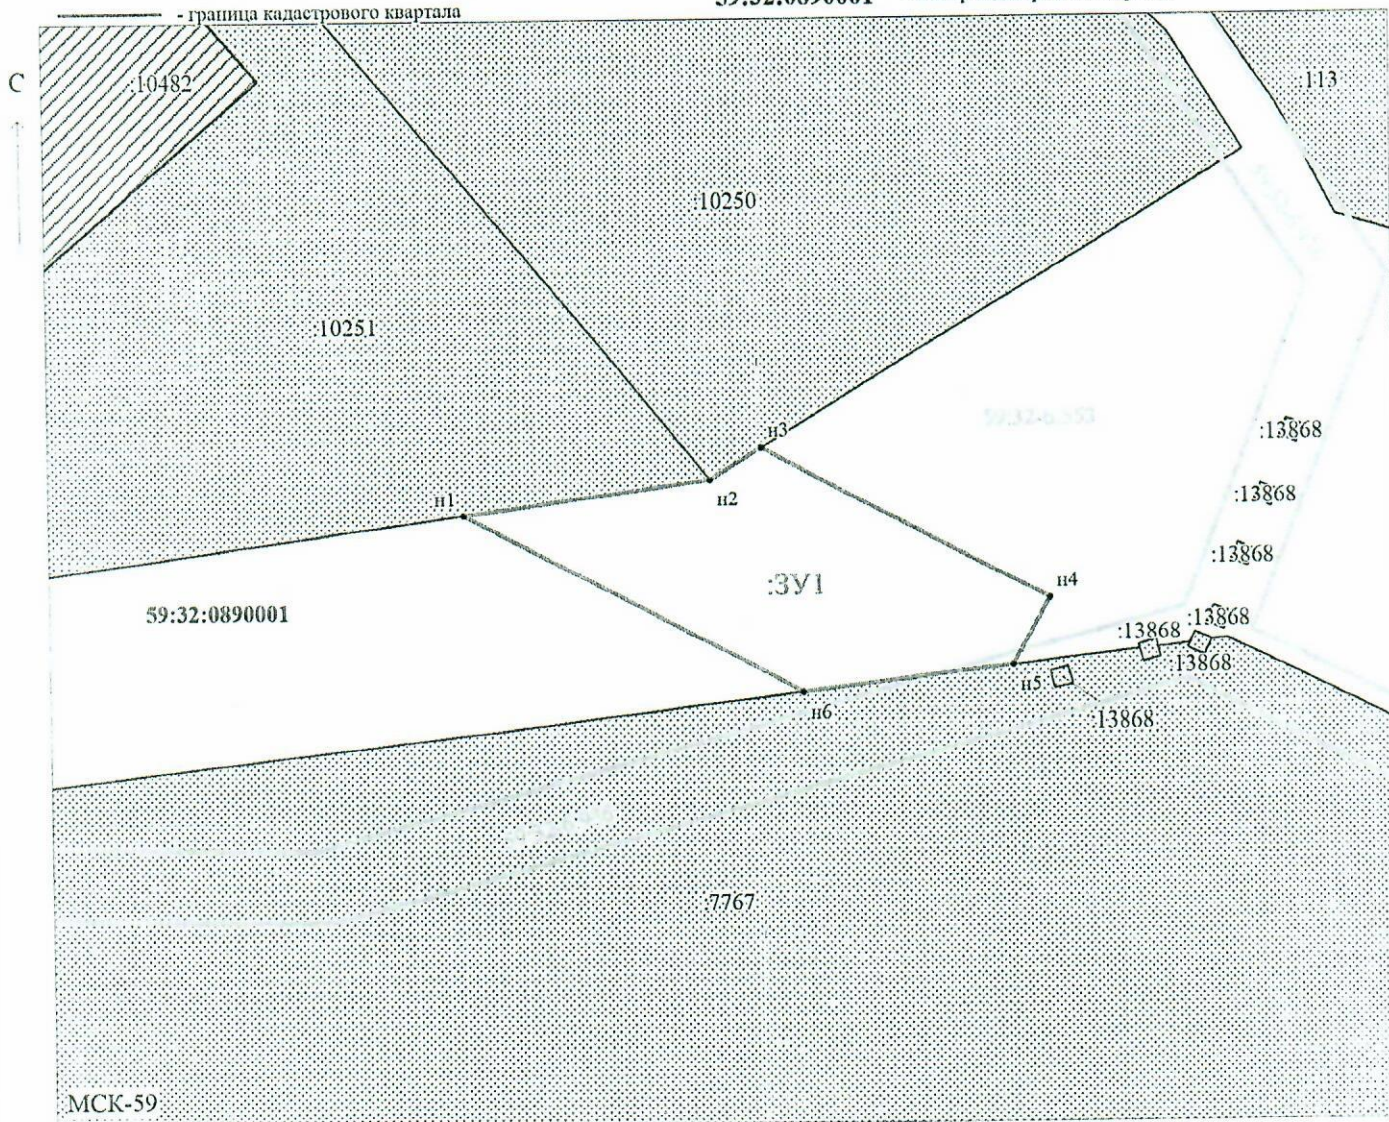

МСК-59

Масштаб 1:400

Заявитель: _____

МП

/ Егошина И.В.

(подпись, расшифровка подписи)

(для юридических лиц
и индивидуальных предпринимателей)