



**КОМИТЕТ ИМУЩЕСТВЕННЫХ ОТНОШЕНИЙ
АДМИНИСТРАЦИИ ПЕРМСКОГО МУНИЦИПАЛЬНОГО РАЙОНА**

РЕШЕНИЕ

о прекращении действия решения о размещении объектов

Пермский край
Пермский район

10.09.2021

Комитет имущественных отношений администрации Пермского муниципального района прекращает действие решения о размещении объектов от 02.04.2021 № 210

выданное Акционерному обществу «Газпром газораспределение Пермь» (ИНН 5902183841, ОГРН 2125902017723, почтовый адрес: 614000, г. Пермь, ул. Петропавловская, 43)

на право использования земель или земельного участка, для размещения объекта «газопровод давлением до 0,6 Мпа, для размещения которого не требуется разрешение на строительство».

расположенного по адресу: Пермский край, Пермский район, Сылвенское с/п, с. Троица, ул. Героя Польшгалова, к дому 16/1.

с 10.09.2021г.

И.о. председателя комитета
имущественных отношений администрации
Пермского муниципального района



(подпись, печать)

М.В. Королева

Схема предполагаемых к использованию земель или части земельного участка

Объект: Газопровод давлением до 0,6 Мпа включительно, для размещения которого не требуется разрешения на строительство

Местоположение: расположенным по адресу:
Пермский край, р-н Пермский, с/п Сылвенское, с. Троица, ул. Героя Польшгалова, к дому 16/1

Площадь земель или части земельного участка, кв.м.: 341

Категория земель: земли населенных пунктов

Вид разрешенного использования: -

Описание границ смежных землепользователей:

От точки n1 до точки n2 - земельный участок с кадастровым номером 59:32:1910001:66

От точки n2 до точки n3 - земельный участок с кадастровым номером 59:32:1910001:74

От точки n3 до точки n1 - земельный участок с кадастровым номером 59:32:1910001:3751


Каталог координат, м

№ точки границы	X	Y
n1	515323.42	2263461.82
n2	515323.64	2263440.90
n3	515323.62	2263430.39
n4	515334.46	2263430.42
n5	515334.37	2263461.85

Условные обозначения:

- предполагаемый участок земель, на которых планируется размещение объекта
- 66 - границы и номер земельного участка, сведения о которых внесены в ЕГРН
- 3594 - границы и номер объекта капитального строительства, сведения о которых внесены в ЕГРН
- граница кадастрового квартала

- 59:32:1910001 - зоны с особыми условиями использования территории, сведения о которых внесены в ЕГРН
- 3У1 - обозначение запрашиваемого земельного участка
- n1 - характерная точка границ земель или части земельного участка
- 59:32:1910001 - номер кадастрового квартала

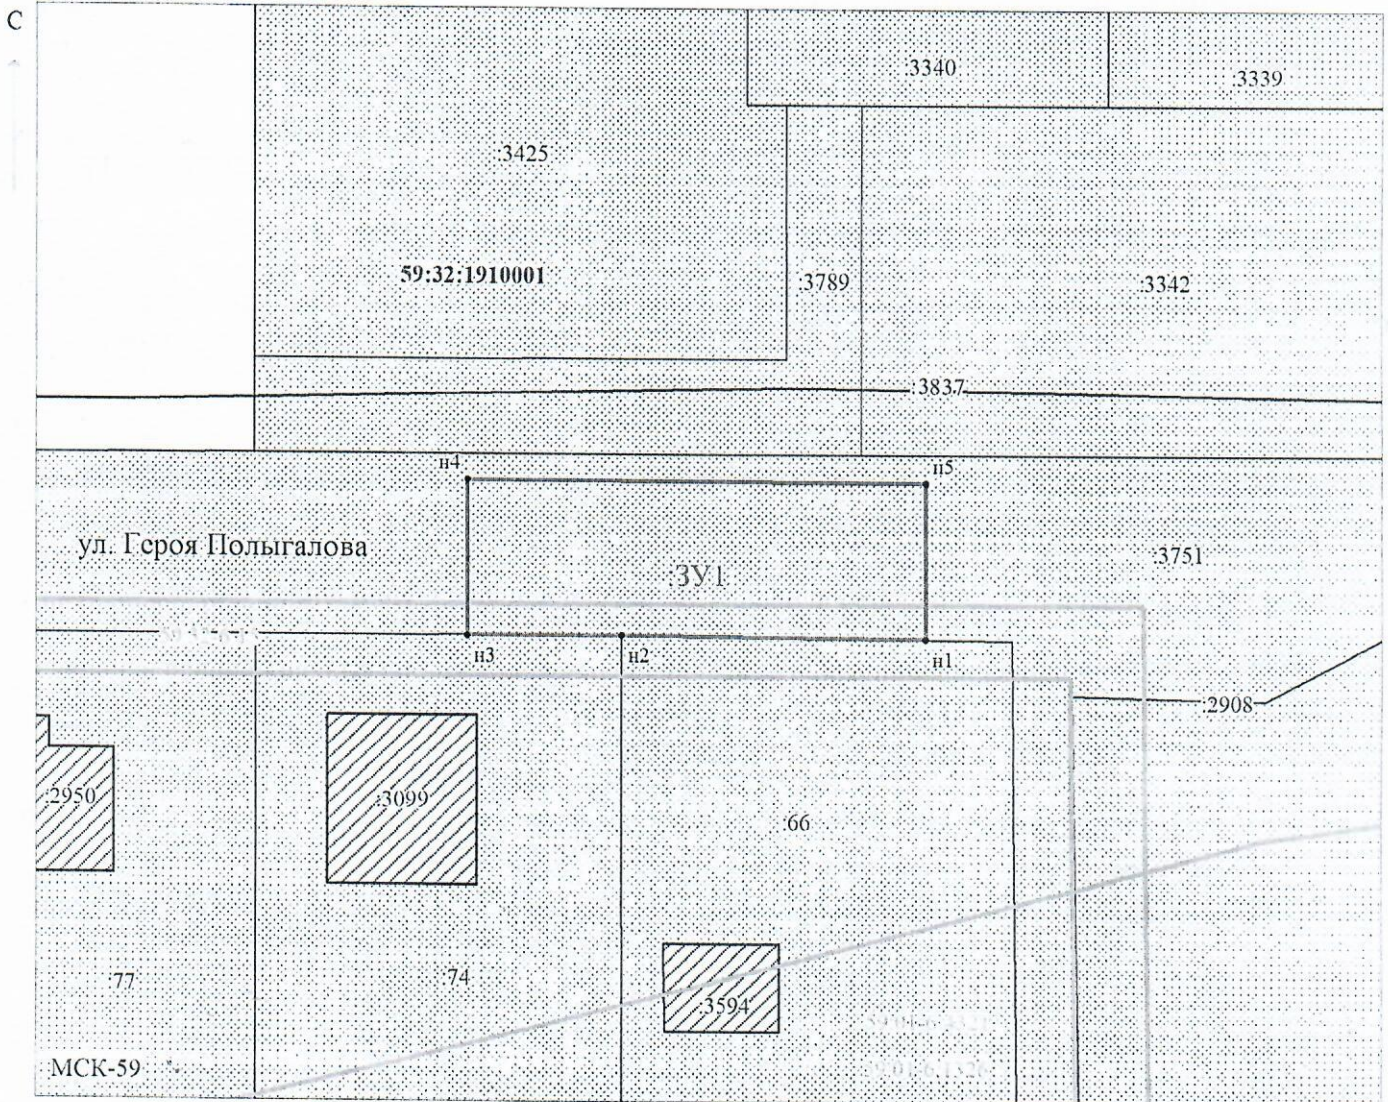

Масштаб 1:500

Заявитель: _____ / Егошина И.В.

 МП (подпись, расшифровка подписи)
 (для юридических лиц
 и индивидуальных предпринимателей)