



**КОМИТЕТ ИМУЩЕСТВЕННЫХ ОТНОШЕНИЙ
АДМИНИСТРАЦИИ ПЕРМСКОГО МУНИЦИПАЛЬНОГО РАЙОНА**

РЕШЕНИЕ

о прекращении действия решения о размещении объектов

Пермский край
Пермский район

25.10.2021

Комитет имущественных отношений администрации Пермского муниципального района прекращает действие решения о размещении объектов от 23.03.2021 № 177 выданное Акционерному обществу «Газпром газораспределение Пермь» (ИНН 5902183841, ОГРН 1025900512670, почтовый адрес: 614000, г. Пермь, ул. Петропавловская, 43)

размещение объекта: «газопровод давлением до 0,6 Мпа, для размещения которых не требуется разрешение на строительство»

на землях государственная собственность на которые не разграничена

с 25.10.2021 г.

Местоположение: Пермский край, Пермский район, Лобановское с/п, с. Лобаново, ул. Центральная, к ЗУ с кад. № 59:32:0890001:8994.

Приложение: схема предполагаемых к использованию земель или земельных участков.

Председатель комитета
имущественных отношений администрации
Пермского муниципального района



Г.В. Мюресов

(подпись, печать)

Схема предполагаемых к использованию земель или части земельного участка

Объект: Газопровод давлением до 0,6 МПа, для размещения которого потребуется разрешение на строительство
 Местоположение: Расположенных по адресу: Пермский край, Пермский район, Лобановское с/п.с., Лобаново, ул. Центральная, к.ЗУ с када. №: 59:32:0890001:3994

Каталог координат, м

№ точки границы	X	Y
n1	501708.31	2234658.82
n2	501706.20	2234657.48
n3	501703.75	2234660.91
n4	501701.93	2234659.71
n5	501703.50	2234656.93
n6	501675.34	2234641.07
n7	501661.17	2234649.57
n8	501647.63	2234668.97
n9	501639.99	2234669.58
n10	501629.21	2234662.13
n11	501607.00	2234692.43
n12	501574.82	2234680.69
n13	501575.36	2234679.91
n14	501574.51	2234679.35
n15	501573.98	2234680.17
n16	501571.73	2234678.68
n17	501569.82	2234677.38
n18	501570.72	2234674.93
n19	501605.54	2234687.65
n20	501628.29	2234656.61
n21	501641.02	2234665.38
n22	501645.43	2234665.13
n23	501658.30	2234646.67
n24	501659.44	2234647.42
n25	501661.26	2234644.84
n26	501675.28	2234636.45
n27	501709.92	2234655.96
n1	501708.31	2234658.82

Площадь земель или части земельного участка, кв. м.: 706

Категория земель: Земли населенных пунктов


Вид разрешенного использования: -

Описание границ смежных землепользователей:

- От точки n1 до точки n3 - земельный участок с кадастровым номером 59:32:3420001:1790
- От точки n3 до точки n4 - земельный участок с кадастровым номером 59:32:0890001:3994
- От точки n4 до точки n12 - земли общего пользования
- От точки n12 до точки n15 - земельный участок с кадастровым номером 59:32:0000000:12543
- От точки n15 до точки n16 - земли общего пользования
- От точки n16 до точки n17 - земельный участок с кадастровым номером 59:32:0890001:5739
- От точки n17 до точки n23 - земли общего пользования
- От точки n23 до точки n25 - земельный участок с кадастровым номером 59:32:0890001:5959
- От точки n25 до точки n1 - земли общего пользования

Условные обозначения:

- предполагаемый участок земель, на которых планируется размещение объекта
- границы и номер земельного участка, сведения о которых внесены в ЕИРП
- границы и номер объекта капитального строительства, сведения о которых внесены в ЕИРП
- граница кадастрового квартала
- номер кадастрового квартала
- номер кадастрового квартала
- номер кадастрового квартала
- номер кадастрового квартала
- зоны с особыми условиями использования территории, сведения о которых внесены в ЕИРП
- обозначение застроенного земельного участка
- характеристическая точка границ земель или части земельного участка
- номер кадастрового квартала

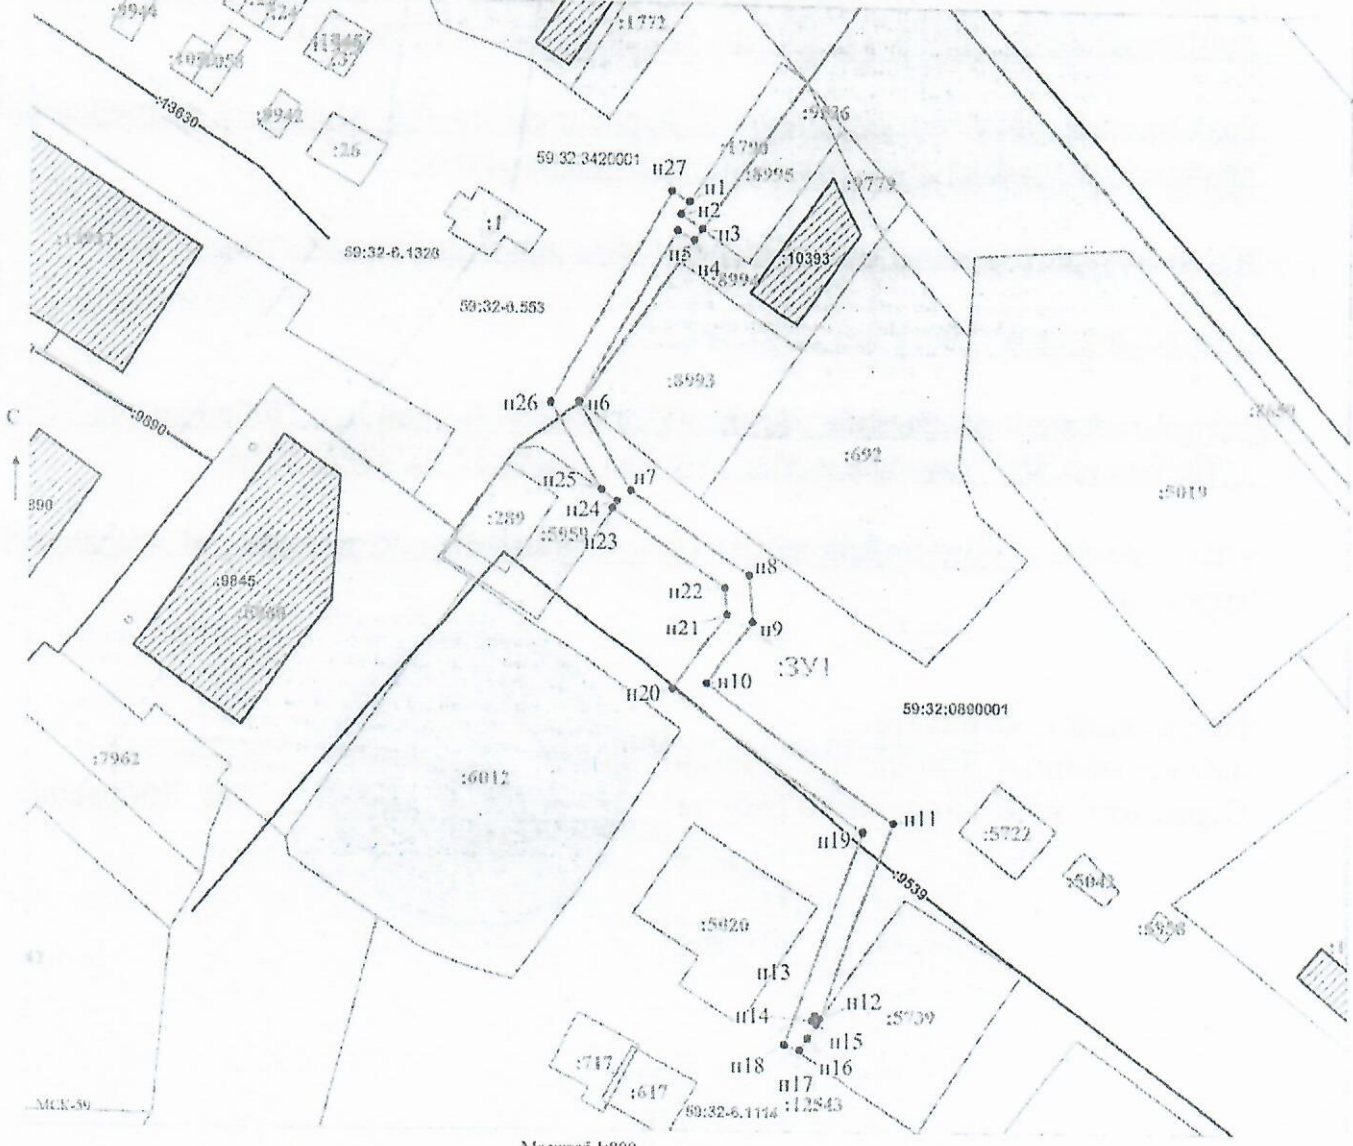

Масштаб 1:800

Заявитель:

МП

(для юридических лиц и индивидуальных предпринимателей)

/Егошина И.В.

(подпись, расшифровка подписи)