



**КОМИТЕТ ИМУЩЕСТВЕННЫХ ОТНОШЕНИЙ  
АДМИНИСТРАЦИИ ПЕРМСКОГО МУНИЦИПАЛЬНОГО РАЙОНА**

Разрешение на использование земель или земельного участка,  
находящегося в муниципальной собственности или государственная  
собственность на которые не разграничена

20.08.2021

№ 39

Пермского района, Пермского края

Выдано Обществу с ограниченной ответственностью «ЛУКОЙЛ-ПЕРМЬ»  
(ИНН 5902201970, КПП 997150001, ОГРН 1035900103997, место  
нахождения: 614990, Российская Федерация, г. Пермь, ул. Ленина, д. 62).

На право использования земель или земельных участков площадью 7171  
кв.м., в соответствии с приложенной схемой границ земельных участков  
(Приложение № 1)

**В целях:** «Текущий ремонт газопровода транспортировки нефтяного газа  
«Кыласово-Пермь 1-ая очередь» (ПК51+00-ПК52+20)»

**Срок использования:** с 20.08.2021 года по 19.07.2022 года

Особые условия использования:

1. Данное разрешение не дает право на строительство или реконструкцию объектов капитального строительства.

2. В случае, если использование земель или земельного участка, либо его части, на основании данного разрешения привело к порче либо уничтожению плодородного слоя почвы в границах таких земель или земельного участка, либо его части, лицу, которому выдано данное разрешение обязано:


1) привести такие земли или земельный участок, либо его части в состояние, пригодное для их использования в соответствии с разрешенным использованием;

2) выполнить необходимые работы по рекультивации таких земель или земельного участка, либо его части.

Председатель комитета  
имущественных отношений администрации  
Пермского муниципального района



Г.В. Мюресов  
(подпись, печать)

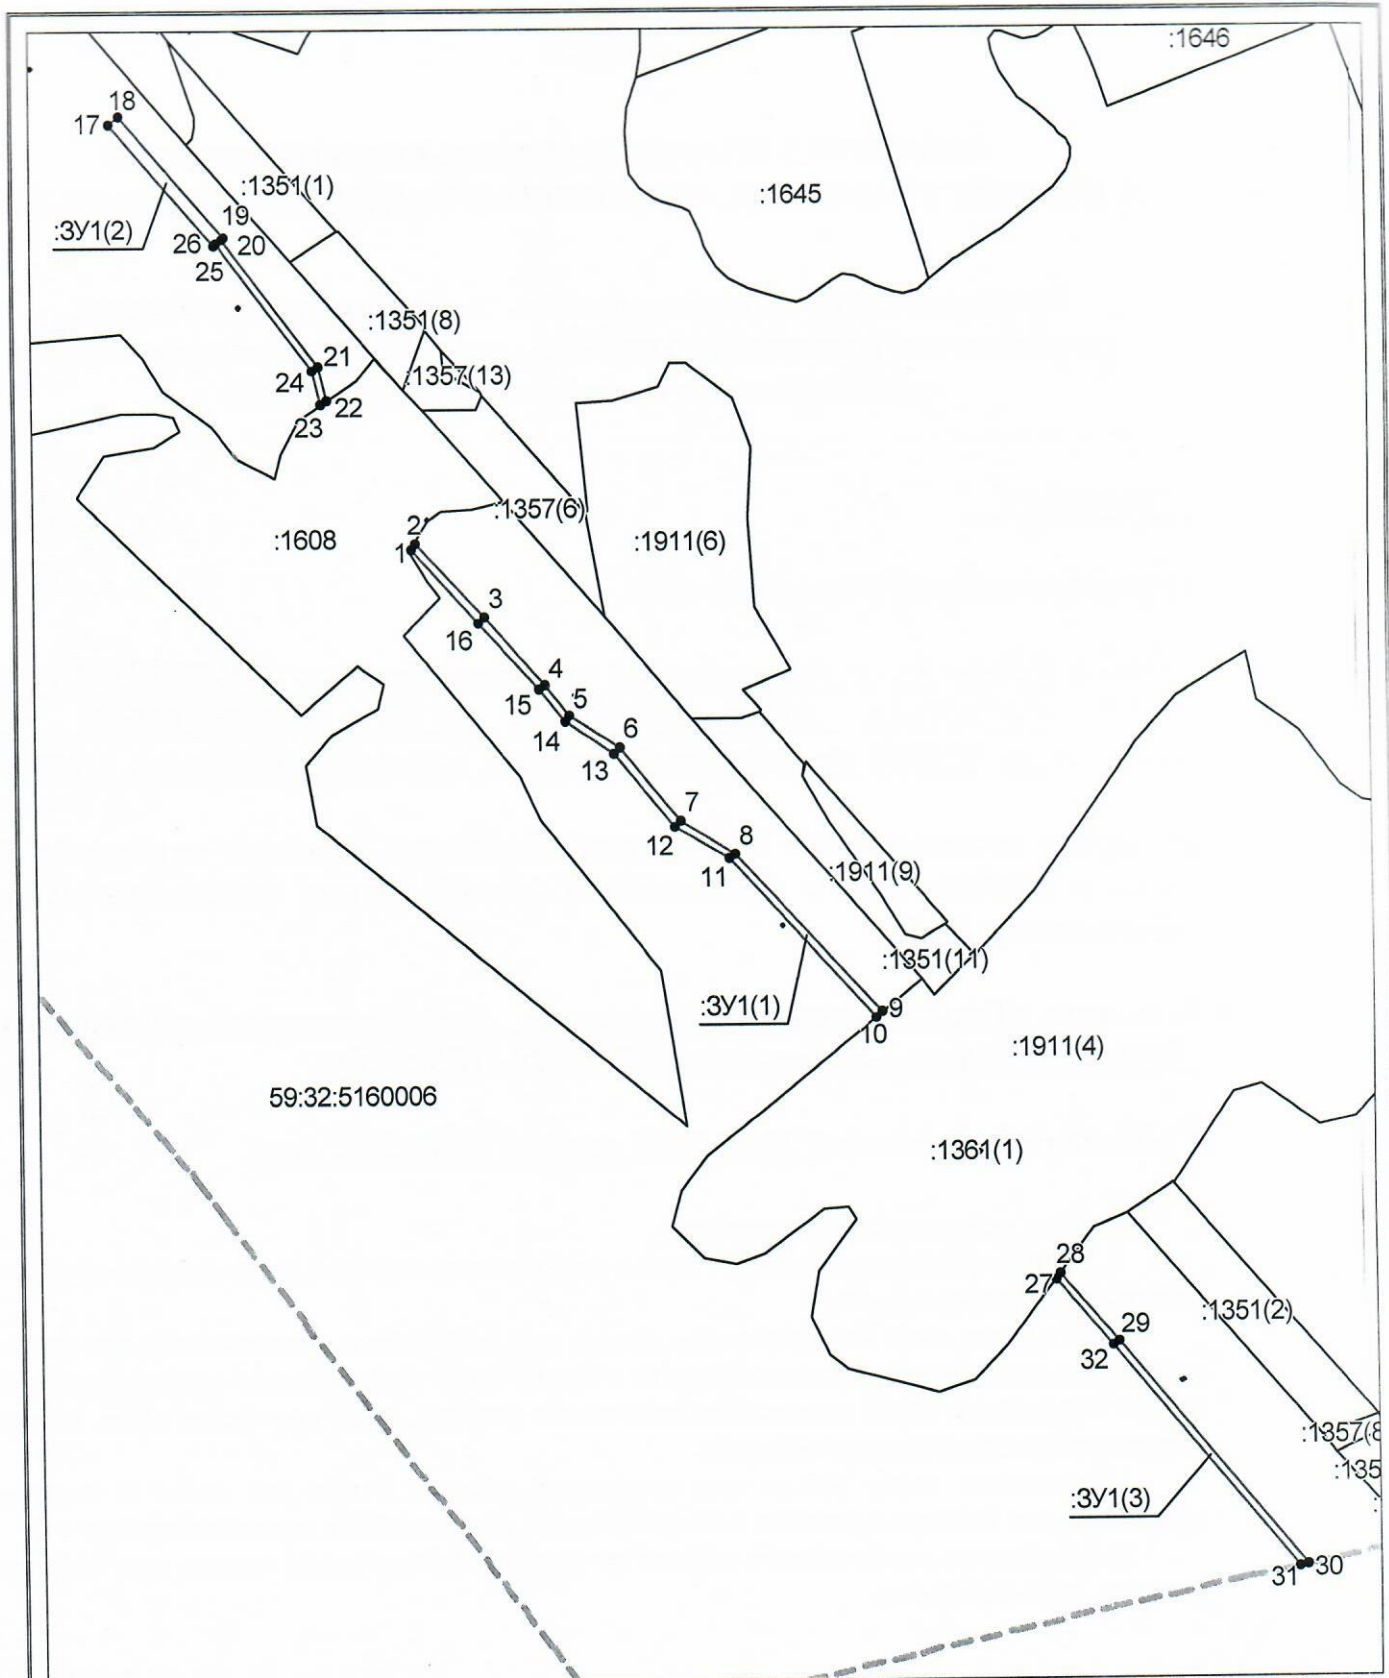

Система координат: МСК-59  
 Масштаб 1:6000

**Условные обозначения:**

- граница испрашиваемого земельного участка,
- граница учтенного земельного участка,
- - - граница кадастрового квартала,
- — характерная точка границы земельного участка.

**Схема расположения земельного участка или земельных участков на кадастровом плане территории**

Кадастровый номер кадастрового квартала – 59:32:5160006

Адрес расположения земельного участка: Пермский край, Пермский муниципальный район

Площадь земельного участка : 7171 кв.м

Категория земель: земли сельскохозяйственного назначения

Разрешенное использование земельного участка: Текущий ремонт газопровода транспортировки нефтяного газа "Кыласово-Пермь 1-ая очередь" (ПК51+00-ПК52+20).

Условный номер земельного участка ЗУ1		
Площадь земельного участка 7171 м <sup>2</sup>		
Обозначение характерных точек границ	Координаты, м	
	X	Y
1	2	3
:ЗУ1(1)		
1	473459,06	2254939,89
2	473464,69	2254942,87
3	473405,69	2254996,77
4	473352,22	2255045,04
5	473328,13	2255064,38
6	473302,16	2255103,33
7	473243,74	2255151,00
8	473217,41	2255194,05
9	473090,98	2255308,55
10	473087,14	2255303,94
11	473213,18	2255189,67
12	473239,10	2255147,06
13	473297,72	2255099,18
14	473323,70	2255060,22
15	473348,39	2255040,41
16	473401,66	2254992,33
1	473459,06	2254939,89
:ЗУ1(2)		
17	473799,69	2254705,67
18	473805,76	2254713,53
19	473708,28	2254795,75
20	473706,96	2254794,20
21	473605,44	2254869,49
22	473578,57	2254875,54
23	473574,92	2254870,21
24	473602,79	2254863,97
25	473703,10	2254789,64
26	473701,68	2254788,00
17	473799,69	2254705,67
:ЗУ1(3)		
27	472877,96	2255442,96
28	472882,89	2255446,67
29	472828,50	2255491,72
30	472649,30	2255639,63
31	472647,87	2255632,95
32	472824,68	2255487,09
27	472877,96	2255442,96

