



**КОМИТЕТ ИМУЩЕСТВЕННЫХ ОТНОШЕНИЙ
АДМИНИСТРАЦИИ ПЕРМСКОГО МУНИЦИПАЛЬНОГО РАЙОНА**

РЕШЕНИЕ
о размещении объектов № 109

Пермский край
Пермский район

20.02.2021

Комитет имущественных отношений администрации Пермского муниципального района разрешает Акционерному обществу «Газпром газораспределение Пермь» (ИНН 5902183841, ОГРН 2125902017723, почтовый адрес: 614000, г. Пермь, ул. Петропавловская, 43)

размещение объекта «газопровод давлением до 0,6 Мпа, для размещения которого не требуется разрешение на строительство»

на землях государственная собственность на которые не разграничена

на срок 1 год с 20.02.2021 г. по 19.02.2022 г.

Местоположение: Пермский край, Пермский район, Юго-Камское с/п, п. Юго-Камский, ул. Восточная, к дому 5.

Приложение: схема предполагаемых к использованию земель или части земельного участка.

Председатель комитета имущественных
отношений администрации Пермского
муниципального района

Г.В. Мюресов

(подпись, печать)



Схема предполагаемых к использованию земель или части земельного участка

Объект: Газопровод давлением до 0,6 Мпа, для размещения которого не требуется разрешения на строительство

Каталог координат, м

Местоположение: расположенных по адресу: Пермский край, с/пос. Юго-Камское, с.п. Юго-Камский, ул. Восточная, к дому 5

№ точки границы	X	Y
н1	484317.67	2193624.61
н2	484317.86	2193630.78
н3	484319.43	2193630.34
н4	484317.65	2193636.12
н5	484262.39	2193619.47
н6	484256.82	2193616.22
н7	484249.55	2193614.09
н8	484244.71	2193612.26
н9	484244.06	2193613.93
н10	484242.13	2193613.72
н11	484238.54	2193611.55
н12	484236.24	2193610.17
н13	484233.78	2193609.87
н14	484237.33	2193600.75
н15	484241.94	2193602.60
н16	484246.26	2193604.35
н17	484246.91	2193604.42
н18	484267.97	2193610.52
н19	484267.52	2193611.95
н20	484271.35	2193613.11
н21	484272.16	2193610.55
н1	484317.67	2193624.61

Площадь земель или части земельного участка, кв.м.: 891

Категория земель: земли населенных пунктов


Вид разрешенного использования: -

Описание границ смежных землепользователей:

- От точки н1 до точки н3 - земельный участок с кадастровым номером 59:32:0100009:4516
- От точки н3 до точки н5 - земли общего пользования
- От точки н5 до точки н6 - земельный участок с кадастровым номером 59:32:0100009:4520
- От точки н6 до точки н9 - земли общего пользования
- От точки н9 до точки н13 - земельный участок с кадастровым номером 59:32:0100009:4520
- От точки н13 до точки н14 - земли общего пользования
- От точки н14 до точки н17 - земельный участок с кадастровым номером 59:32:0100009:4514
- От точки н17 до точки н18 - земли общего пользования
- От точки н18 до точки н21 - земельный участок с кадастровым номером 59:32:0100009:4372
- От точки н21 до точки н1 - земли общего пользования

Условные обозначения:

- предполагаемый участок земель, на которых планируется размещение объекта
- границы и номер земельного участка, сведения о которых внесены в ЕГРН
- границы и номер объекта капитального строительства, сведения о которых внесены в ЕГРН
- граница кадастрового квартала
- зоны с особыми условиями использования территории, сведения о которых внесены в ЕГРН
- обозначение запрашиваемого земельного участка
- н1 - характеристическая точка границ земель или части земельного участка
- номер кадастрового квартала

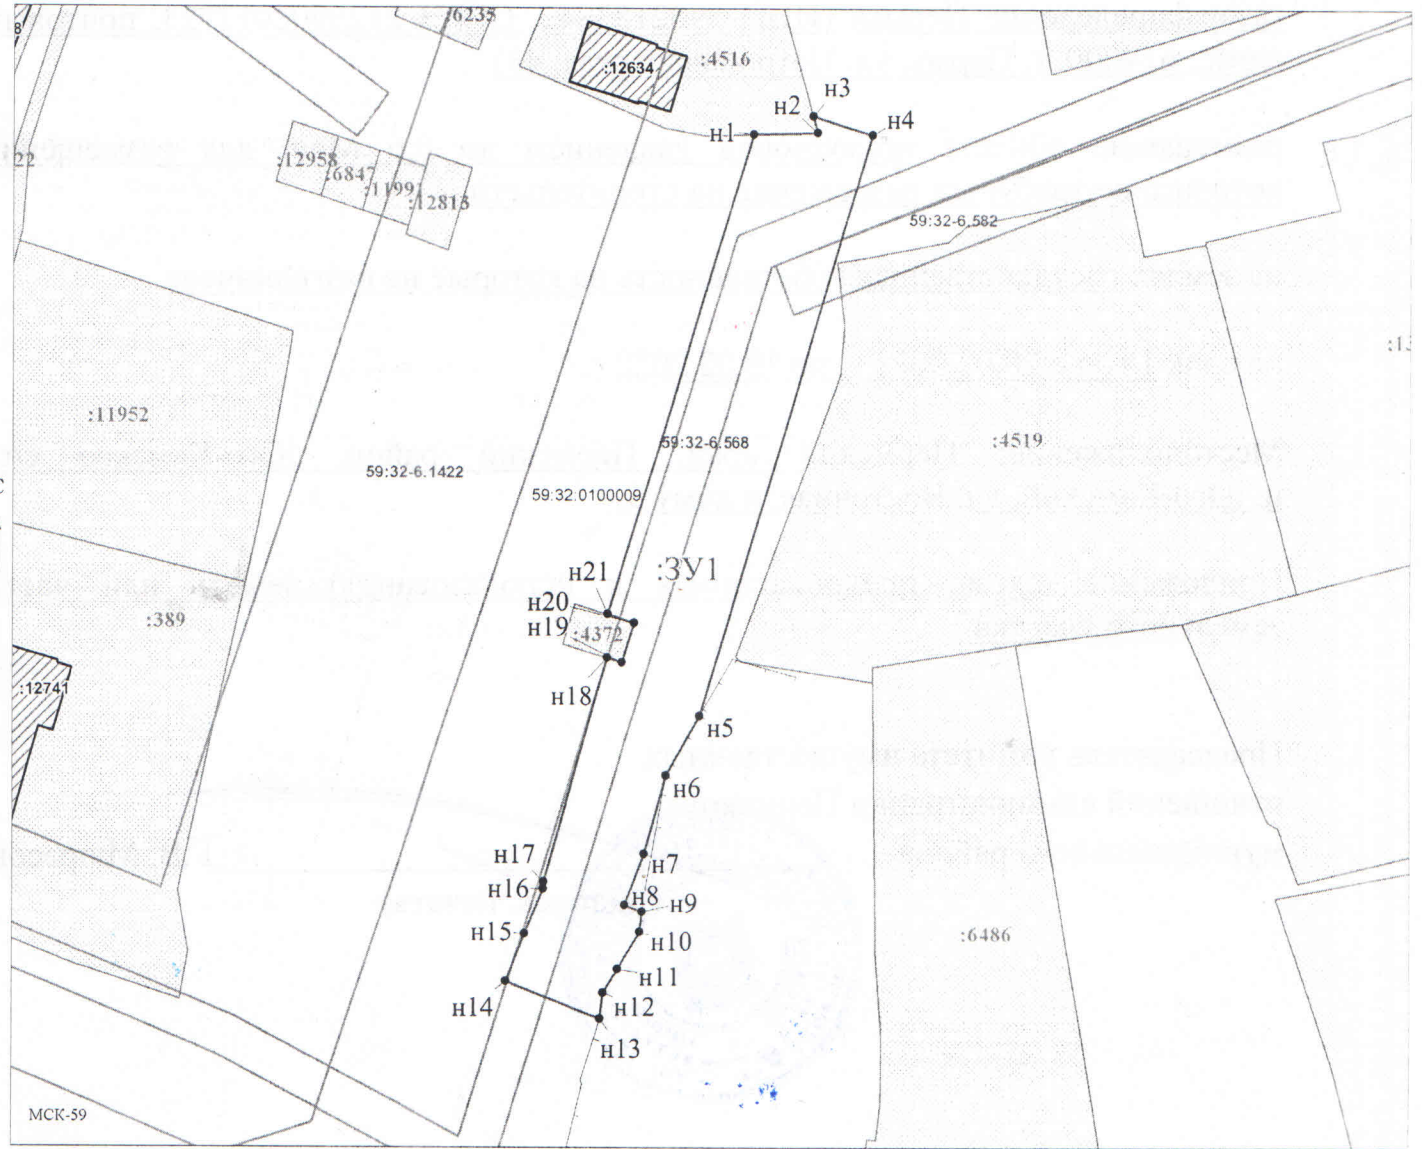

Масштаб 1:500

Заявитель: _____

/ Егошина И.В.

(подпись, расшифровка подписи)

МП
(для юридических лиц
и индивидуальных предпринимателей)