



**КОМИТЕТ ИМУЩЕСТВЕННЫХ ОТНОШЕНИЙ  
АДМИНИСТРАЦИИ ПЕРМСКОГО МУНИЦИПАЛЬНОГО РАЙОНА**

**РЕШЕНИЕ** № 114  
о размещении объектов № \_\_\_\_\_

Пермский край  
Пермский район

25.02.2021

Комитет имущественных отношений администрации Пермского муниципального района разрешает Акционерному обществу «Газпром газораспределение Пермь» (ИНН 5902183841, ОГРН 1025900512670, почтовый адрес: 614000, г. Пермь, ул. Петропавловская, 43)

размещение объекта «газопровод давлением до 0,6 Мпа, для размещения которого не требуется разрешение на строительство»

на землях государственная собственность на которые не разграничена

на срок 1 год с 25.02.2021 г. по 24.02.2022 г.

Местоположение: Пермский край, Пермский район, Сылвенское с/п, ул. Набережная, к дому 17а.

Приложение: схема предполагаемых к использованию земель или части земельного участка.

Председатель комитета  
имущественных отношений администрации  
Пермского муниципального района

Г.В. Мюресов

(подпись, печать)



Схема предполагаемых к использованию земель или части земельного участка

Объект: Газопровод давлением до 0,6 Мпа включительно, для размещения которого не требуется разрешения на строительство

Каталог координат, м

№ точки границы	X	Y
п1	520199.89	2262144.10
п2	520222.79	2262144.58
п3	520235.63	2262146.53
п4	520235.70	2262148.26
п5	520243.81	2262148.90
п6	520243.56	2262157.83
п7	520240.53	2262157.64
п8	520232.27	2262157.13
п9	520232.21	2262157.12
п10	520223.23	2262155.47
п11	520215.70	2262155.31
п12	520198.65	2262154.96
п13	520181.44	2262152.54
п14	520181.47	2262151.36
п15	520181.70	2262143.72

Местоположение: расположенным по адресу:

Пермский край, р-н Пермский, с/п Сылвенское, с.п. Сылва, ул. Набережная, к дому 17а

Площадь земель или части земельного участка, кв.м.: 645

Категория земель: земли населенных пунктов

Вид разрешенного использования: -

Описание границ смежных землепользователей:

От точки п1 до точки п3 - земли общего пользования

От точки п3 до точки п5 - земельный участок с кадастровым номером 59:32:0050027:156

От точки п5 до точки п6 - земельный участок с кадастровым номером 59:32:0050027:15271

От точки п6 до точки п8 - земельный участок с кадастровым номером 59:32:0050027:325

От точки п8 до точки п11 - земельный участок с кадастровым номером 59:32:0050027:15271

От точки п11 до точки п12 - земли общего пользования

Описание границ смежных землепользователей:


От точки п12 до точки п13 - земельный участок с кадастровым номером 59:32:0050027:3371

От точки п13 до точки п14 - земли общего пользования

От точки п14 до точки п1 - земельный участок с кадастровым номером 59:32:0050027:15271

**Условные обозначения:**

- |  |   |  |  |
|--|---|--|--|
|  | - предполагаемый участок земель, на которых планируется размещение объекта              |  | - зона с особыми условиями использования территории, сведения о которых внесены в ЕГРН |
|  | - границы и номер земельного участка, сведения о которых внесены в ЕГРН                 |  | - обозначение запрашиваемого земельного участка  |
|  | - границы и номер объекта капитального строительства, сведения о которых внесены в ЕГРН |  | - характерная точка границ земель или части земельного участка                         |
|  | - граница кадастрового квартала   |  | - номер кадастрового квартала  |

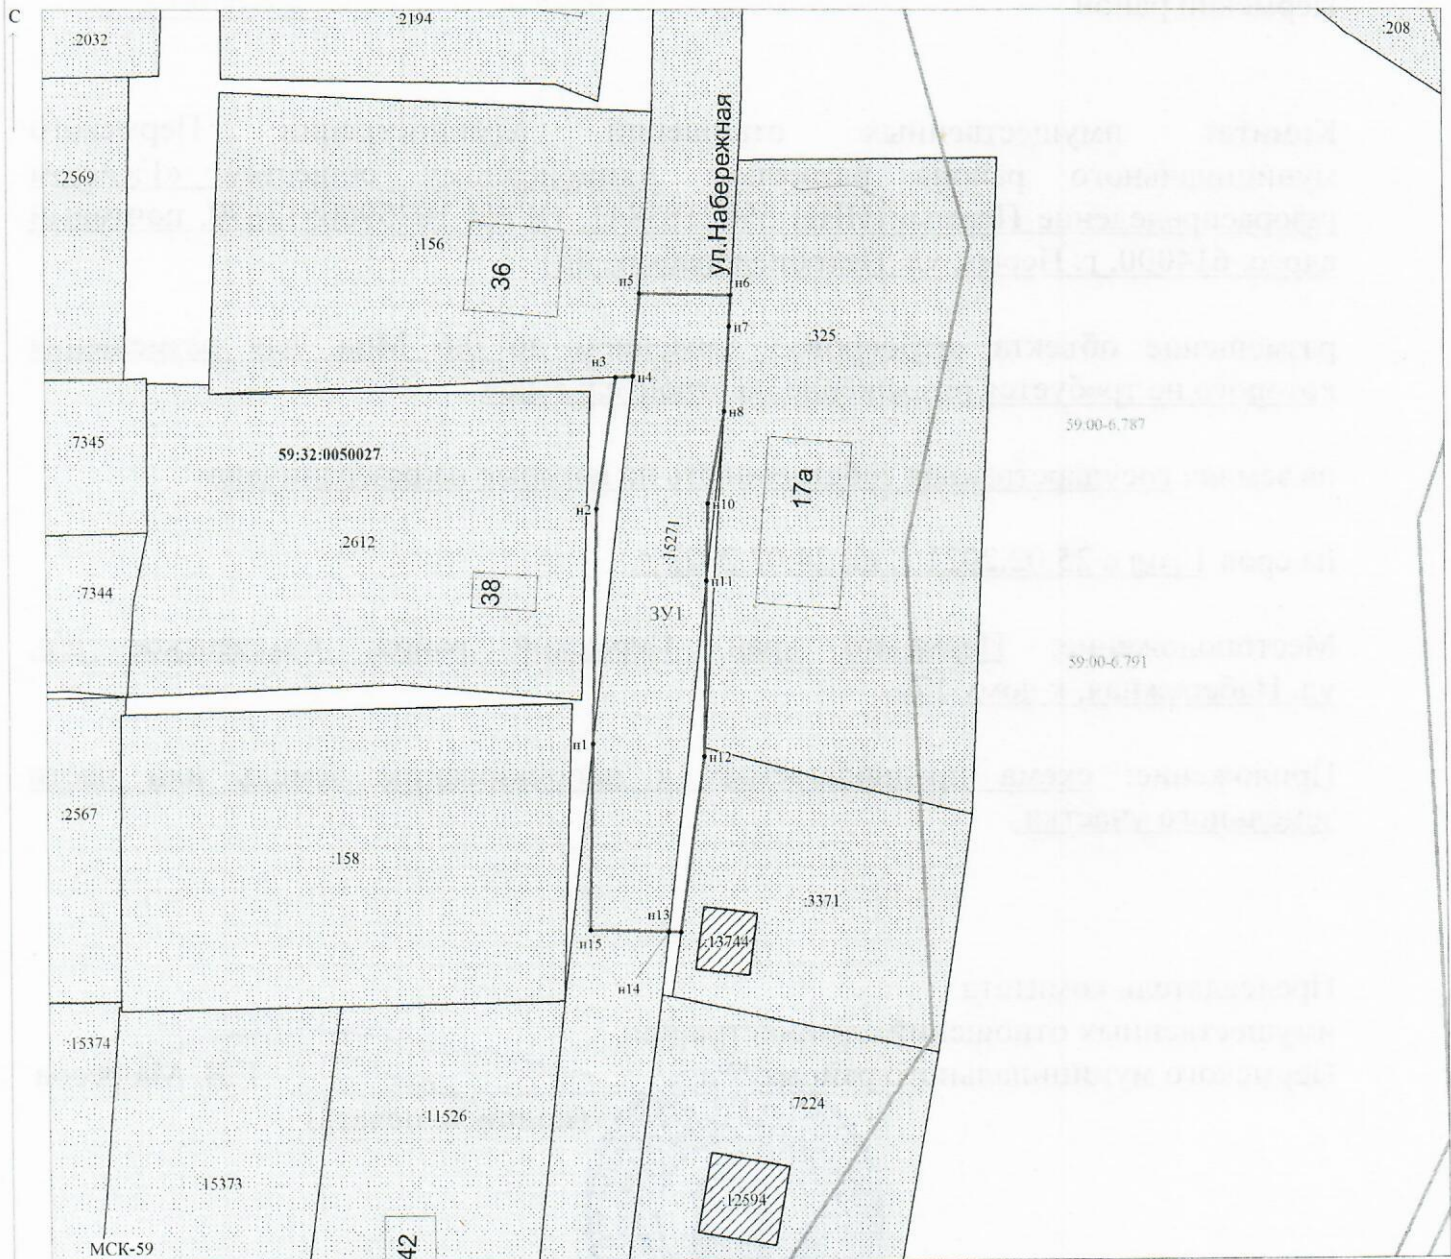

Масштаб 1:500

Заявитель: \_\_\_\_\_ / Егошина И.В. \_\_\_\_\_  
 МП (подпись, расшифровка подписи)

(для юридических лиц и индивидуальных предпринимателей)