



**КОМИТЕТ ИМУЩЕСТВЕННЫХ ОТНОШЕНИЙ  
АДМИНИСТРАЦИИ ПЕРМСКОГО МУНИЦИПАЛЬНОГО РАЙОНА**

**РЕШЕНИЕ**

о размещении объектов № 129

Пермский край  
Пермский район

03.03.2021

Комитет имущественных отношений администрации Пермского муниципального района разрешает Открытому акционерному обществу «Межрегиональная распределительная сетевая компания Урала» (ИНН 6671163413, ОГРН 1056604000970, почтовый адрес: 614017, г. Пермь, ул. Инженерная, д. 17)

размещение объекта «Строительство ВЛ 0,4 кВ с установкой ПУ для электроснабжения поселка Красный Восход (4500061697) Русяев А.В.».

на землях государственная собственность на которые не разграничена.

на срок бессрочно.

Местоположение: Пермский край, Пермский район, Усть-Качкинское с/п, п. Красный Восход.

Приложение: схема предполагаемых к использованию земель или части земельного участка.

Председатель комитета имущественных  
отношений администрации Пермского  
муниципального района

Г.В. Мюресов

(подпись, печать)



# Схема предполагаемых к использованию земель или части земельного участка

**Объект:** "Строительство ВЛ 0,4 кВ с установкой ПУ для электроснабжения поселка Красный Восход (4500061697) Русяев А.В."


**Местоположение объекта:** 614523, Пермский край, Пермский р-н, Усть-Качкинское с/п, пос. Красный Восход

**Площадь земель или части земельного участка, кв.м.:** 897

**Категория земель:** Земли населённых пунктов

**Вид разрешенного использования земельного участка:** -

**Цель использования:** под объекты инженерного оборудования электроснабжения (Строительство ВЛ 0,4 кВ с установкой ПУ для электроснабжения поселка Красный Восход (4500061697) Русяев А.В.)

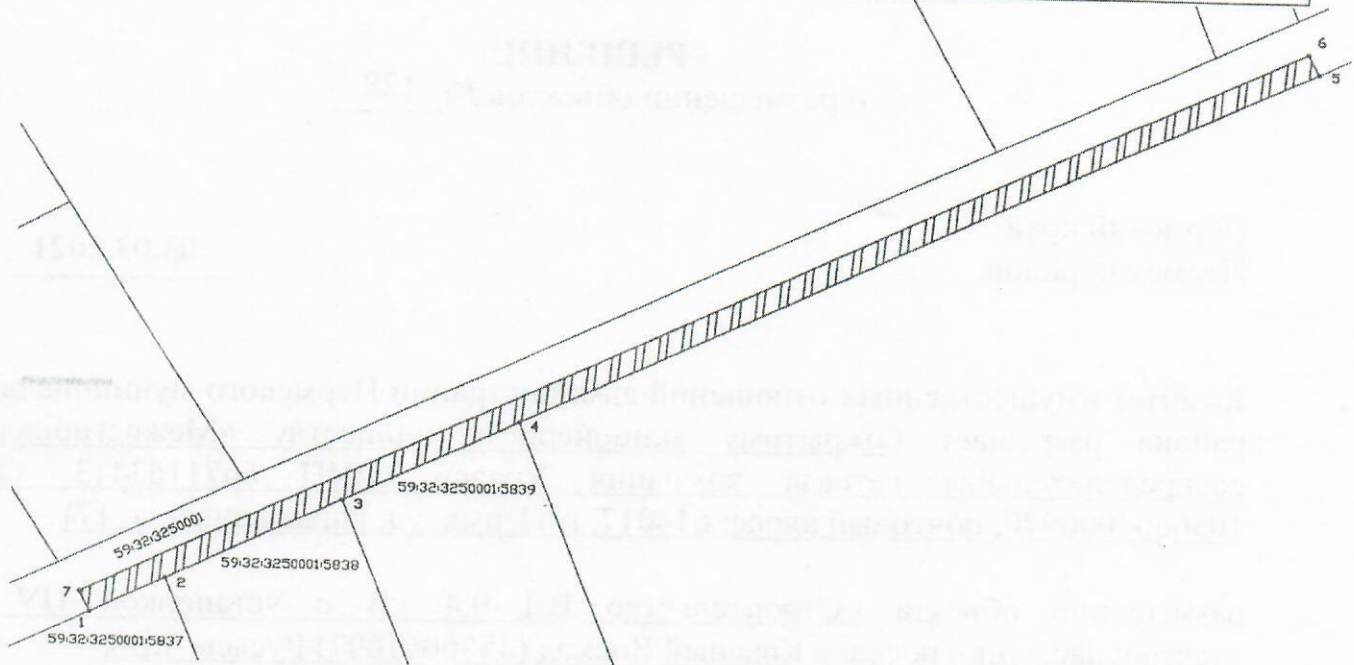

Масштаб 1:1000

### Условные обозначения:

- предполагаемые к использованию земли
- граница земельного участка, сведения о котором внесены в ГКН
- 1 характерные точки границы испрашиваемого земельного участка

### Координаты характерных точек МСК-59

№	X	Y
1	2200858,31	517959,50
2	2200870,85	517965,75
3	2200899,75	517980,15
4	2200928,54	517994,50
5	2201059,11	518059,57
6	2201057,33	518063,15
7	2200856,526	517963,081
1	2200858,31	517959,50

### Описание границ смежных землепользователей:

- 1-2 - зем.уч.с КН 59:32:3250001:5837;
- 2-3 - зем.уч.с КН 59:32:3250001:5838;
- 3-4 - зем.уч.с КН 59:32:3250001:5839;
- 4-5 - зем.уч.с КН 59:32:3250001:288;
- 5-7 - неразграниченный зем.уч.;

Заявитель

А.В. Мальцев