



**КОМИТЕТ ИМУЩЕСТВЕННЫХ ОТНОШЕНИЙ  
АДМИНИСТРАЦИИ ПЕРМСКОГО МУНИЦИПАЛЬНОГО РАЙОНА**

**РЕШЕНИЕ**  
о размещении объектов № 158

Пермский край  
Пермский район

17.03.2021

Комитет имущественных отношений администрации Пермского муниципального района разрешает Акционерному обществу «Газпром газораспределение Пермь» (ИНН 5902183841, ОГРН 2125902017723, почтовый адрес: 614000, г. Пермь, ул. Петропавловская, 43)

размещение объекта «газопровод давлением до 0,6 Мпа, для размещения которого не требуется разрешение на строительство»

на землях государственная собственность на которые не разграничена

на срок 1 год с 17.03.2021 г. по 16.03.2022 г.

Местоположение: Пермский край, Пермский район, рп. Юго-Камский, ул. Кирова, к дому 49.

Приложение: схема предполагаемых к использованию земель или части земельного участка.

И.о. председателя комитета имущественных отношений администрации Пермского муниципального района

  
(подпись, печать)

М.В.Королева



# Схема предполагаемых к использованию земель или части земельного участка

Объект: Газопровод давлением до 0,6 Мпа включительно, для размещения которого не требуется разрешения на строительство

Каталог координат, м

Местоположение: расположенным по адресу: Пермский край, р-н Пермский, рп. Юго-Камский, ул. Кирова, к дому 49

Площадь земель или части земельного участка, кв.м.: 69

Категория земель: земли населенных пунктов

Вид разрешенного использования: -

Описание границ смежных землепользователей:

От точки н1 до точки н4 - земельный участок с кадастровым номером 59:32:0100009:12828

От точки н4 до точки н5 - земли общего пользования

От точки н5 до точки н8 - земельный участок с кадастровым номером 59:32:0100009:1630

От точки н8 до точки н9 - земли общего пользования

От точки н9 до точки н12 - земельный участок с кадастровым номером 59:32:0100009:12828

От точки н12 до точки н1 - земли общего пользования

От точки н15 до точки н15 - земельный участок с кадастровым номером 59:32:0100009:12828


От точки н19 до точки н19 - земельный участок с кадастровым номером 59:32:0100009:12828

Условные обозначения:

- предполагаемый участок земель, на которых планируется размещение объекта
- :1630 - границы и номер земельного участка, сведения о которых внесены в ЕГРН
- 59:32-6.2 - зоны с особыми условиями использования территории, сведения о которых внесены в ЕГРН

- :3У1 - обозначение запрашиваемого земельного участка
- н1 - характеристическая точка границ земель или части земельного участка
- 59:32:0100009 - номер кадастрового квартала
- - граница кадастрового квартала

№ точки границы	X	Y
н1	483508.67	2192529.37
н2	483508.20	2192529.46
н3	483508.38	2192530.44
н4	483508.85	2192530.36
н5	483509.84	2192535.63
н6	483504.28	2192536.40
н7	483504.00	2192533.45
н8	483498.39	2192534.21
н9	483497.98	2192532.05
н10	483498.78	2192531.90
н11	483498.60	2192530.92
н12	483497.80	2192531.07
н13	483497.50	2192529.48
н14	483508.31	2192527.46
н15	483501.17	2192530.52
н16	483502.16	2192530.34
н17	483502.33	2192531.33
н18	483501.35	2192531.50
н19	483504.66	2192529.98
н20	483505.65	2192529.81
н21	483505.82	2192530.79
н22	483504.84	2192530.97

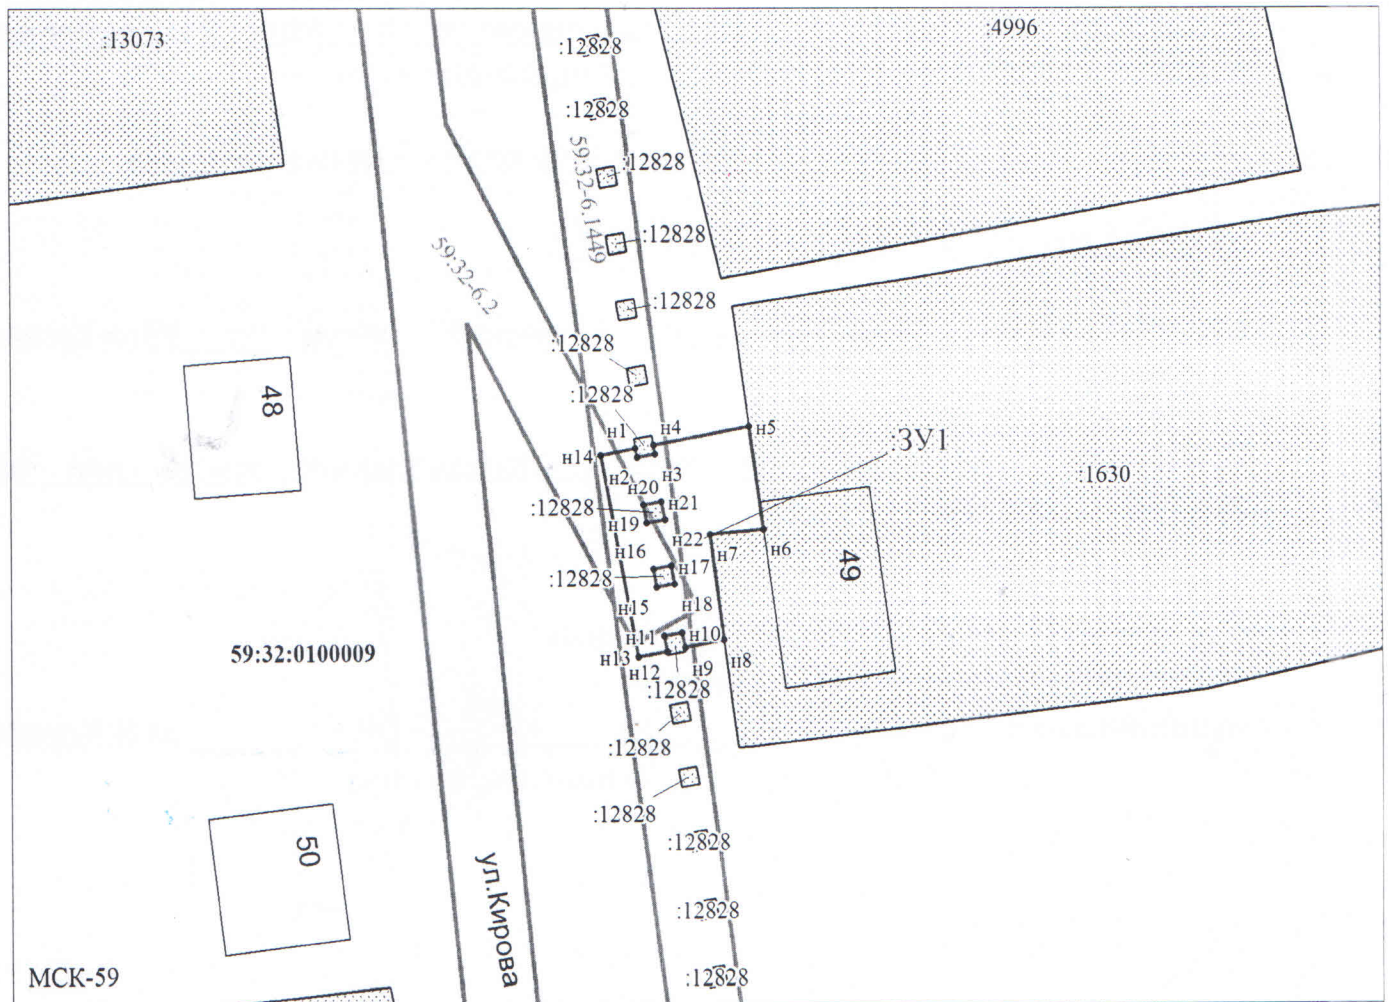

Масштаб 1:400

Заявитель: И.В. Егошина / Егошина И.В.

МП

(подпись, расшифровка подписи)

(для юридических лиц  
и индивидуальных предпринимателей)