



**КОМИТЕТ ИМУЩЕСТВЕННЫХ ОТНОШЕНИЙ
АДМИНИСТРАЦИИ ПЕРМСКОГО МУНИЦИПАЛЬНОГО РАЙОНА**

РЕШЕНИЕ

о размещении объектов № 179

Пермский край
Пермский район

25.03.2021

Комитет имущественных отношений администрации Пермского муниципального района разрешает Открытому акционерному обществу «Межрегиональная распределительная сетевая компания Урала» (ИНН 6671163413, ОГРН 1056604000970, почтовый адрес: 614017, г. Пермь, ул. Инженерная, д. 17)

размещение объекта «Строительство СТП 10/0,4 кВ с трансформатором мощностью 40 кВА, строительство ВЛ 10 кВ общей протяженностью 3,3 км. Реконструкция ВЛ 10 кВ Чуваки ПС 110/10 кВ Дикая Гарь протяженностью 0,2 км для электроснабжения здания пасеки по адресу: Пермский край, Пермский район, Култаевское с/п, в 2,58 км юго-восточнее деревни Полюдово (4500047427) заявитель Шитова С.Г.»

на землях государственная собственность на которые не разграничена

на срок бессрочно

Местоположение: Пермский край, Пермский район, Култаевское с/п

Приложение: схема предполагаемых к использованию земель или части земельного участка.

Председатель комитета
имущественных отношений
администрации Пермского
муниципального района



(подпись, печать)

Г.В. Мюресов


Координаты точек в МСК-59

№ точки	:ЗУ(К)		
	X	Y	
1	497727,54	2217031,13	
2	497683,30	2217045,49	
3	497682,69	2217043,99	
4	497680,78	2217044,21	
5	497681,40	2217045,11	
6	497615,63	2217067,22	
7	497615,02	2217065,31	
8	497613,11	2217065,93	
9	497613,73	2217067,83	
10	497554,03	2217086,96	
11	497553,42	2217085,05	
12	497551,52	2217085,67	
13	497552,13	2217087,57	
14	497493,14	2217106,39	
15	497492,53	2217104,49	
16	497490,62	2217105,11	
17	497491,24	2217107,01	
18	497428,41	2217126,96	
19	497427,80	2217125,06	
20	497425,90	2217125,67	
21	497423,99	2217119,68	
22	497429,07	2217118,06	
23	497429,98	2217122,22	
24	497550,16	2217083,75	
25	497683,42	2217041,09	
26	497726,34	2217027,35	

Схема предложена в целях к использованию земель или части земельного участка от точки 1 до точки 2, участок КН 59:32:0000000:84 от точки 2 до точки 5, участок КН 59:32:3980008:1154 от точки 5 до точки 6, участок КН 59:32:0000000:84 от точки 6 до точки 9, участок КН 59:32:3980008:1154 от точки 9 до точки 10, участок КН 59:32:0000000:84 от точки 10 до точки 13, участок КН 59:32:3980008:1154 от точки 13 до точки 14, участок КН 59:32:0000000:84 от точки 14 до точки 17, участок КН 59:32:3980008:1154 от точки 17 до точки 18, участок КН 59:32:0000000:84 от точки 18 до точки 20, участок КН 59:32:3980008:1154 от точки 20 до точки 22, земли общего пользования от точки 22 до точки 26, участок КН 59:32:3980009:8157 от точки 26 до точки 1 - земли общего пользования

Описание границ смежных земельных пользователей:

от точки 1 до точки 2, участок КН 59:32:0000000:84
от точки 2 до точки 5, участок КН 59:32:3980008:1154
от точки 5 до точки 6, участок КН 59:32:0000000:84
от точки 6 до точки 9, участок КН 59:32:3980008:1154
от точки 9 до точки 10, участок КН 59:32:0000000:84
от точки 10 до точки 13, участок КН 59:32:3980008:1154
от точки 13 до точки 14, участок КН 59:32:0000000:84
от точки 14 до точки 17, участок КН 59:32:3980008:1154
от точки 17 до точки 18, участок КН 59:32:0000000:84
от точки 18 до точки 20, участок КН 59:32:3980008:1154
от точки 20 до точки 22, земли общего пользования
от точки 22 до точки 26, участок КН 59:32:3980009:8157
от точки 26 до точки 1 - земли общего пользования

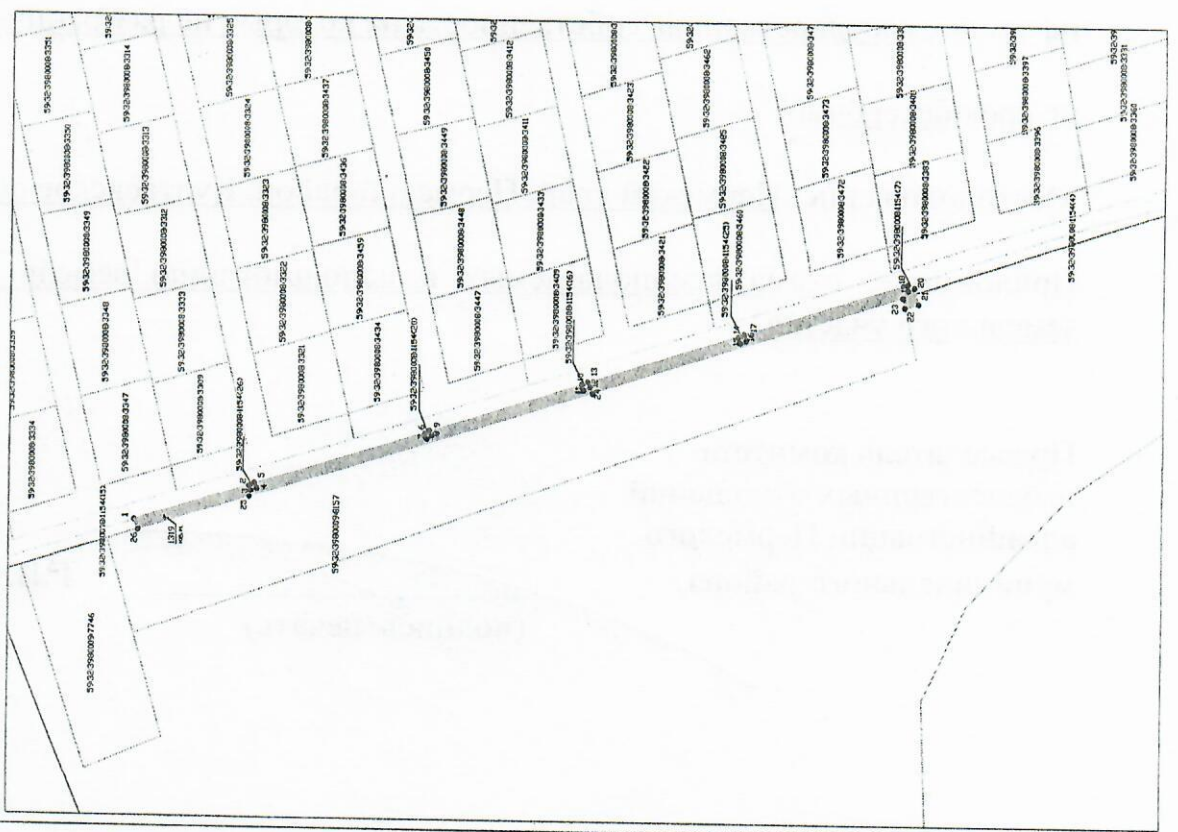

Местоположение: край Пермский, Пермский район, Култаевское с/п. Плотель земель или части земельного участка 1319 кв.м. Категория земель: Земли сельскохозяйственного назначения Вид разрешенного использования: -

Заявитель: *Колбина Е.В.* (подпись, расшифровка подписи)

МН (для юридических лиц и индивидуальных предпринимателей) **Верно** по доверенности №ПЭ-112-2021 от 25.01.2021

Условные обозначения:

:ЗУ1	- условный номер земельного участка
_____	- вновь образованная часть границы, сведения о которой достаточны для определения ее местоположения
_____	- существующая часть границы, имеющаяся в ГКН сведения о которой достаточны для определения ее местоположения
:1188	- номер земельного участка в кадастровом квартале
59:32:3980009	- номер кадастрового квартала
_____	- граница кадастрового квартала

Масштаб 1:2000