



**КОМИТЕТ ИМУЩЕСТВЕННЫХ ОТНОШЕНИЙ
АДМИНИСТРАЦИИ ПЕРМСКОГО МУНИЦИПАЛЬНОГО РАЙОНА**

РЕШЕНИЕ

о размещении объектов № 185

Пермский край
Пермский район

02.04.2021

Комитет имущественных отношений администрации Пермского муниципального района разрешает Акционерному обществу «Газпром газораспределение Пермь» (ИНН 5902183841, ОГРН 1025900512670, почтовый адрес: 614000, г. Пермь, ул. Петропавловская, 43)

размещение объекта «газопровод давлением до 0,6 Мпа, для размещения которого не требуется разрешение на строительство»

на землях государственная собственность на которые не разграничена

на срок 1 год с 02.04.2021 г. по 01.04.2022 г.

Местоположение: Пермский край, Пермский район, Култаевское с/п, д. Петровка, ул. Солнечная, к дому 30

Приложение: схема предполагаемых к использованию земель или части земельного участка.

И.о. председателя комитета имущественных
отношений администрации Пермского
муниципального района

(подпись, печать)

М.В. Королева



Схема предполагаемых к использованию земель или части земельного участка

Объект: Газопровод давлением до 0,6 МПа включительно, для размещения которого не требуется разрешения на строительство

Местоположение: расположенным по адресу:

Пермский край, р-н Пермский, с/пос. Нижнемуллинское, д. Петровка, ул. Солнечная, к дому 30

Площадь земель или части земельного участка, кв.м.: 128

Категория земель: земли населенных пунктов

Вид разрешенного использования: -

Описание границ смежных землепользователей:

От точки п1 до точки п2 - земельный участок с кадастровым номером 59:32:1410001:1310

От точки п2 до точки п3 - земельный участок с кадастровым номером 59:32:1410001:9

От точки п3 до точки п1 - земельный участок с кадастровым номером 59:32:1410001:5056


Каталог координат, м

№ точки границы	X	Y
п1	508907.34	2211919.57
п2	508904.60	2211929.09
п3	508904.36	2211930.18
п4	508893.25	2211927.74
п5	508895.61	2211917.00

Условные обозначения:

- предполагаемый участок земель, на которых планируется размещение объекта
- границы и номер земельного участка, сведения о которых внесены в ЕГРН
- границы и номер объекта капитального строительства, сведения о которых внесены в ЕГРН

- зоны с особыми условиями использования территории, сведения о которых внесены в ЕГРН
- обозначение запрашиваемого земельного участка
- характеристика точка границ земель или части земельного участка
- номер кадастрового квартала

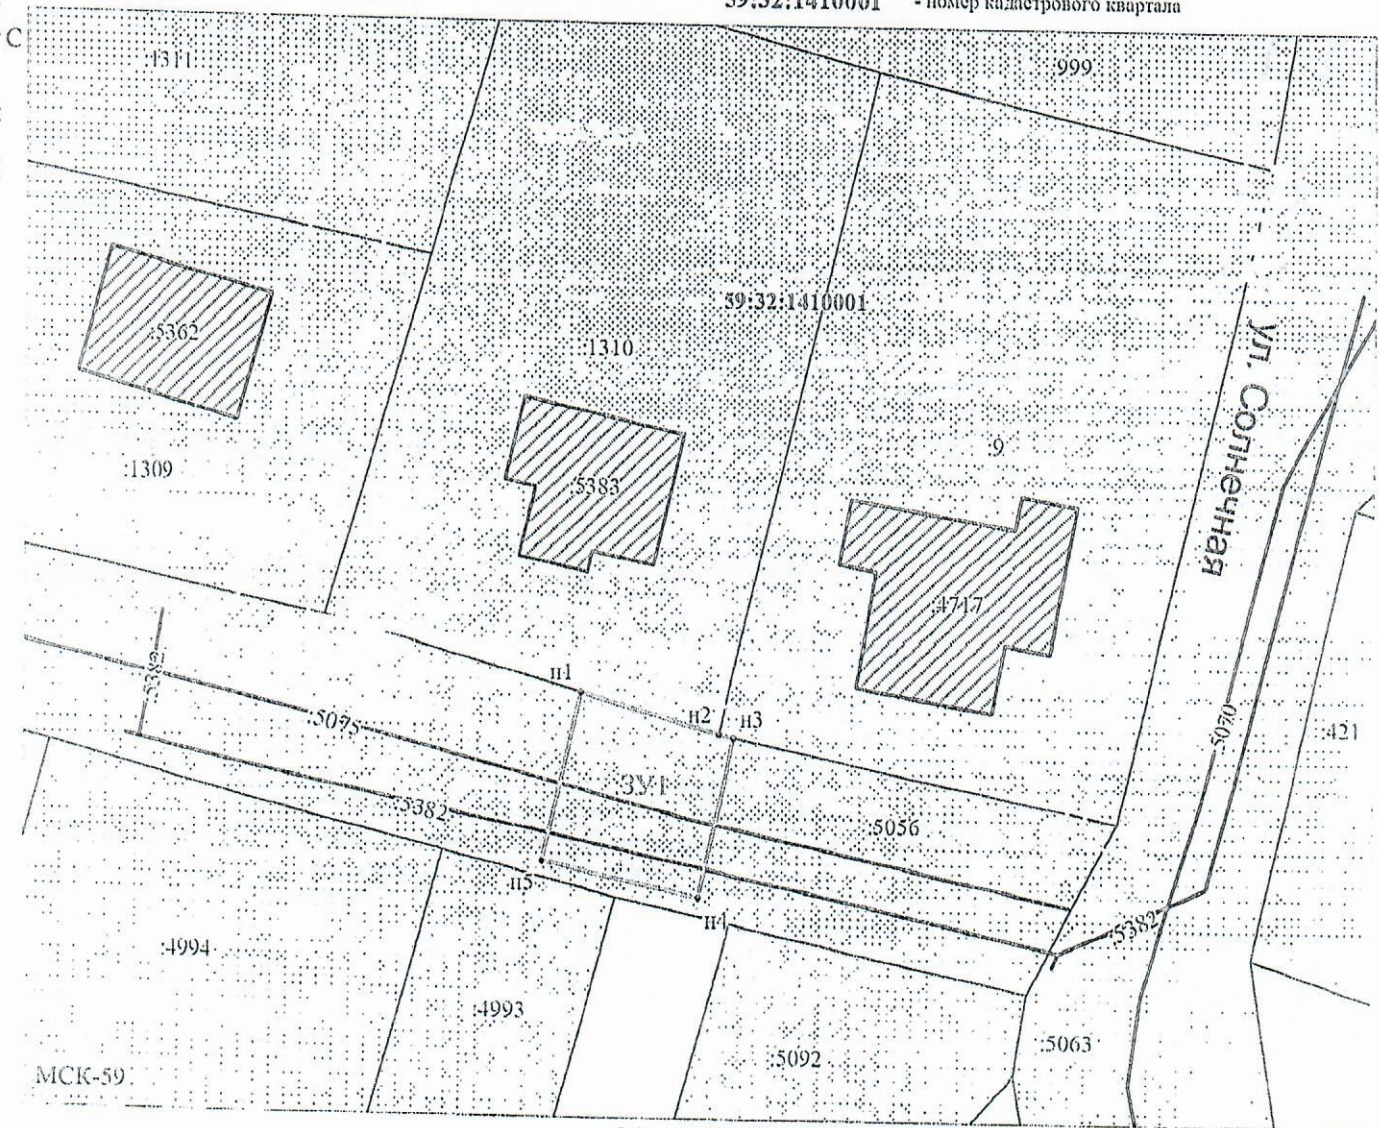

Масштаб 1:500

Заявитель: _____ / Егорова И.В.
 МП (подпись, расшифровка подписи)

(для юридических лиц
и индивидуальных предпринимателей)