



**КОМИТЕТ ИМУЩЕСТВЕННЫХ ОТНОШЕНИЙ  
АДМИНИСТРАЦИИ ПЕРМСКОГО МУНИЦИПАЛЬНОГО РАЙОНА**

**РЕШЕНИЕ**

о размещении объектов № 192

Пермский край  
Пермский район

26.03.2021


Комитет имущественных отношений администрации Пермского муниципального района разрешает Обществу с ограниченной ответственностью «ТВИКОМ» (ИНН 5902170923 ОГРН 1095902007607, почтовый адрес: 614015, г. Пермь, ул. Окулова, д. 75, к. 2, оф. 201) размещение объекта «линии связи, линейно-кабельные сооружения связи и иные сооружения связи, для размещения которых не требуется разрешение на строительство» на землях государственная собственность на которые не разграничена на срок бессрочно  
Местоположение: Пермский край, Пермский район, Юговское с/п, п. Юг, ул. 8-го Марта, в 70 метрах юго-восточнее д. 28

Приложение: схема предполагаемых к использованию земель или части земельного участка.

1. Соблюдение Правил содержания и благоустройства территории Юговского сельского поселения, утвержденных решением Совета депутатов Юговского сельского поселения от 28.02.2013 № 266.
2. В соответствии с абз. 2 п. 8.2. Положения о порядке и условиях размещения объектов на землях или земельных участках, находящихся в государственной или муниципальной собственности, на территории Пермского края без предоставления земельных участков и установления сервитутов, публичного сервитута, утвержденного постановлением Правительства Пермского края от 22.07.2015 № 478-п, при прекращении действия решения о размещении объектов размещенные объекты демонтируются заявителем за счет собственных средств в срок не позднее 14 календарных дней с даты получения письма Комитета имущественных отношений администрации Пермского муниципального района о прекращении действия решения о размещении объектов.

И. о. председателя комитета  
имущественных отношений  
администрации Пермского  
муниципального района



  
(подпись, печать)

М.В. Королева



# СХЕМА ПРЕДПОЛАГАЕМЫХ К ИСПОЛЬЗОВАНИЮ ЗЕМЕЛЬ ИЛИ ЧАСТИ ЗЕМЕЛЬНОГО УЧАСТКА

**Объект:** Линии связи, линейно-кабельные сооружения связи и иные сооружения связи, для размещения которых не требуется разрешения на строительство.

**Местоположение:** Пермский край, Пермский район, Юговское с/п. п. Юг, ул. 8-го Марта, в 70 метрах юго-восточнее д.28.


**Площадь земель или части земельного участка, кв. м** 900 кв.м.

**Условный номер земельного участка:** :3У1

**Категория земель:** земли населенных пунктов

**Вид разрешенного использования:** под размещение АМС

Обозначение характерных точек границы	Координаты, м (МСК-59)	
	X	Y
1	2	3
н1	485844,23	2227444,97
н2	485870,28	2227459,84
н3	485855,42	2227485,90
н4	485829,36	2227471,03
н1	485844,23	2227444,97

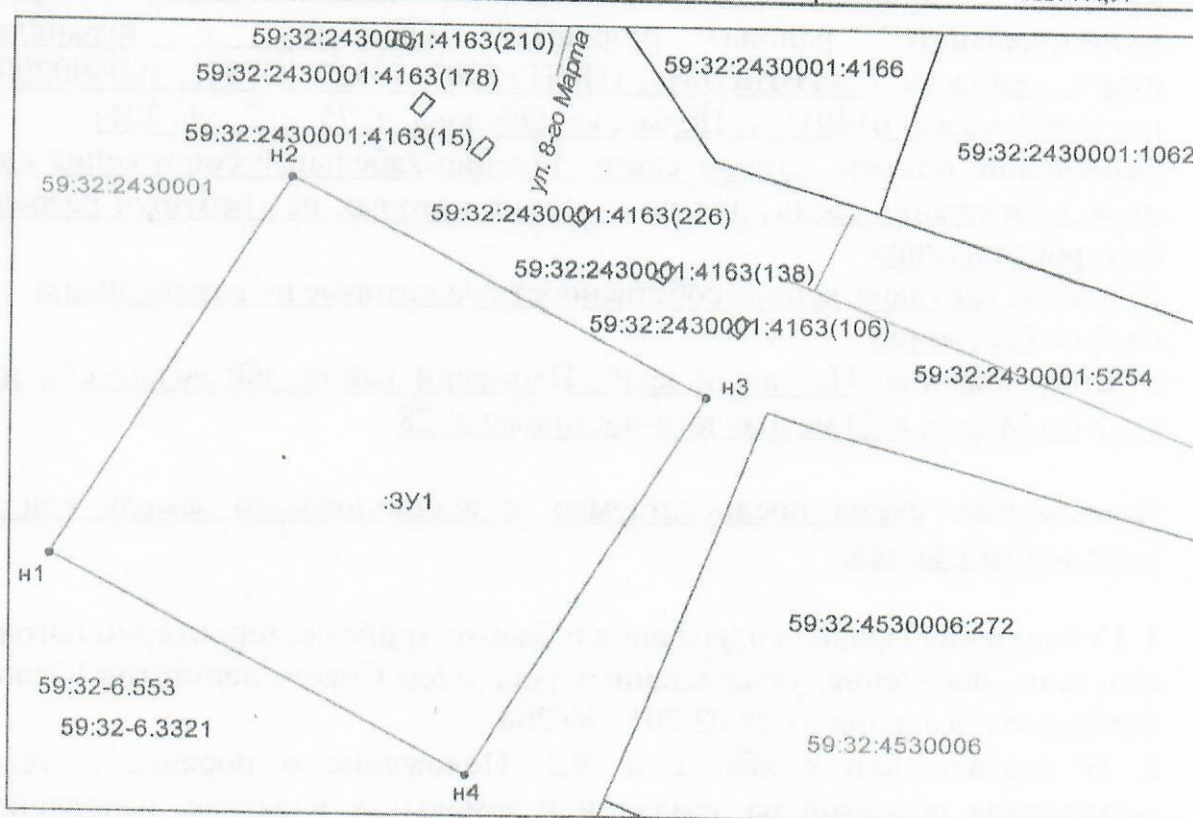

Масштаб 1:500

**Описание границ смежных землепользователей:**

от т.н1 до т.н1 - земли населенных пунктов;

**Заявитель:** ООО "Твояком" Кварт. 1 Курск В.М. 1  
17.03.2021

М.П.

**Условные обозначения:**

- - проектируемая граница земельного участка
- - граница земельного участка по сведениям ГКН
- - граница кадастрового деления (граница кадастрового квартала)
- - граница территориальной зоны (зоны с особыми условиями использования территорий)
- 59:32:0750001 - номер кадастрового квартала
- 1 - поворотная точка границы образуемого участка
- 59:24-6.280 - учетный номер территориальной зоны (зоны с особыми условиями использования территорий)
- :144 - кадастровый номер объекта недвижимости