



**КОМИТЕТ ИМУЩЕСТВЕННЫХ ОТНОШЕНИЙ
АДМИНИСТРАЦИИ ПЕРМСКОГО МУНИЦИПАЛЬНОГО РАЙОНА**

РЕШЕНИЕ

о размещении объектов № 195

Пермский край
Пермский район

30.03.2021

Комитет имущественных отношений администрации Пермского муниципального района разрешает Акционерному обществу «Газпром газораспределение Пермь» (ИНН 5902183841, ОГРН 1025900512670, почтовый адрес: 614000, г. Пермь, ул. Петропавловская, 43)

размещение объекта «газопровод давлением до 0,6 Мпа, для размещения которого не требуется разрешение на строительство»

на землях государственная собственность на которые не разграничена

на срок 1 год с 30.03.2021 г. по 29.03.2022 г.

Местоположение: Пермский край, Пермский район, Култаевское с/п, д. Кичаново, ул. Солнечная, к земельному участку с кадастровым номером 59:32:3980008:3547

Приложение: схема предполагаемых к использованию земель или части земельного участка.

Председатель комитета
имущественных отношений
администрации Пермского
муниципального района

Г.В. Мюресов

(подпись, печать)



Схема предполагаемых к использованию земель или части земельного участка

Объект: Газопровод давлением до 0,6 Мпа включительно, для размещения которого не требуется разрешения на строительство

Местоположение: расположенным по адресу:
Пермский край, р-н Пермский, д. Кичаново, ул. Солнечная, к ЗУ с кад. № 59:32:3980008:3547

Площадь земель или части земельного участка, кв.м.: 233

Категория земель: земли населенных пунктов


Вид разрешенного использования: -
Описание границ смежных землепользователей:
От точки н1 до точки н4 - земли общего пользования
От точки н4 до точки н6 - земельный участок с кадастровым номером 59:32:3980008:3547
От точки н6 до точки н1 - земельный участок с кадастровым номером 59:32:3980008:814

Каталог координат, м

№ точки границы	X	Y
н1	507272.26	2217320.89
н2	507287.38	2217335.64
н3	507279.65	2217343.52
н4	507264.26	2217328.47
н5	507267.06	2217326.23
н6	507269.31	2217323.92

Условные обозначения:

- предполагаемый участок земель, на которых планируется размещение объекта
- :3547 - границы и номер земельного участка, сведения о которых внесены в ЕГРН
- :3671 - границы и номер объекта капитального строительства, сведения о которых внесены в ЕГРН
- 59:32:6:276 - зоны с особыми условиями использования территории, сведения о которых внесены в ЕГРН
- :ЗУ1 - обозначение запрашиваемого земельного участка
- н1 - характерная точка границ земель или части земельного участка
- 59:32:3980008 - номер кадастрового квартала

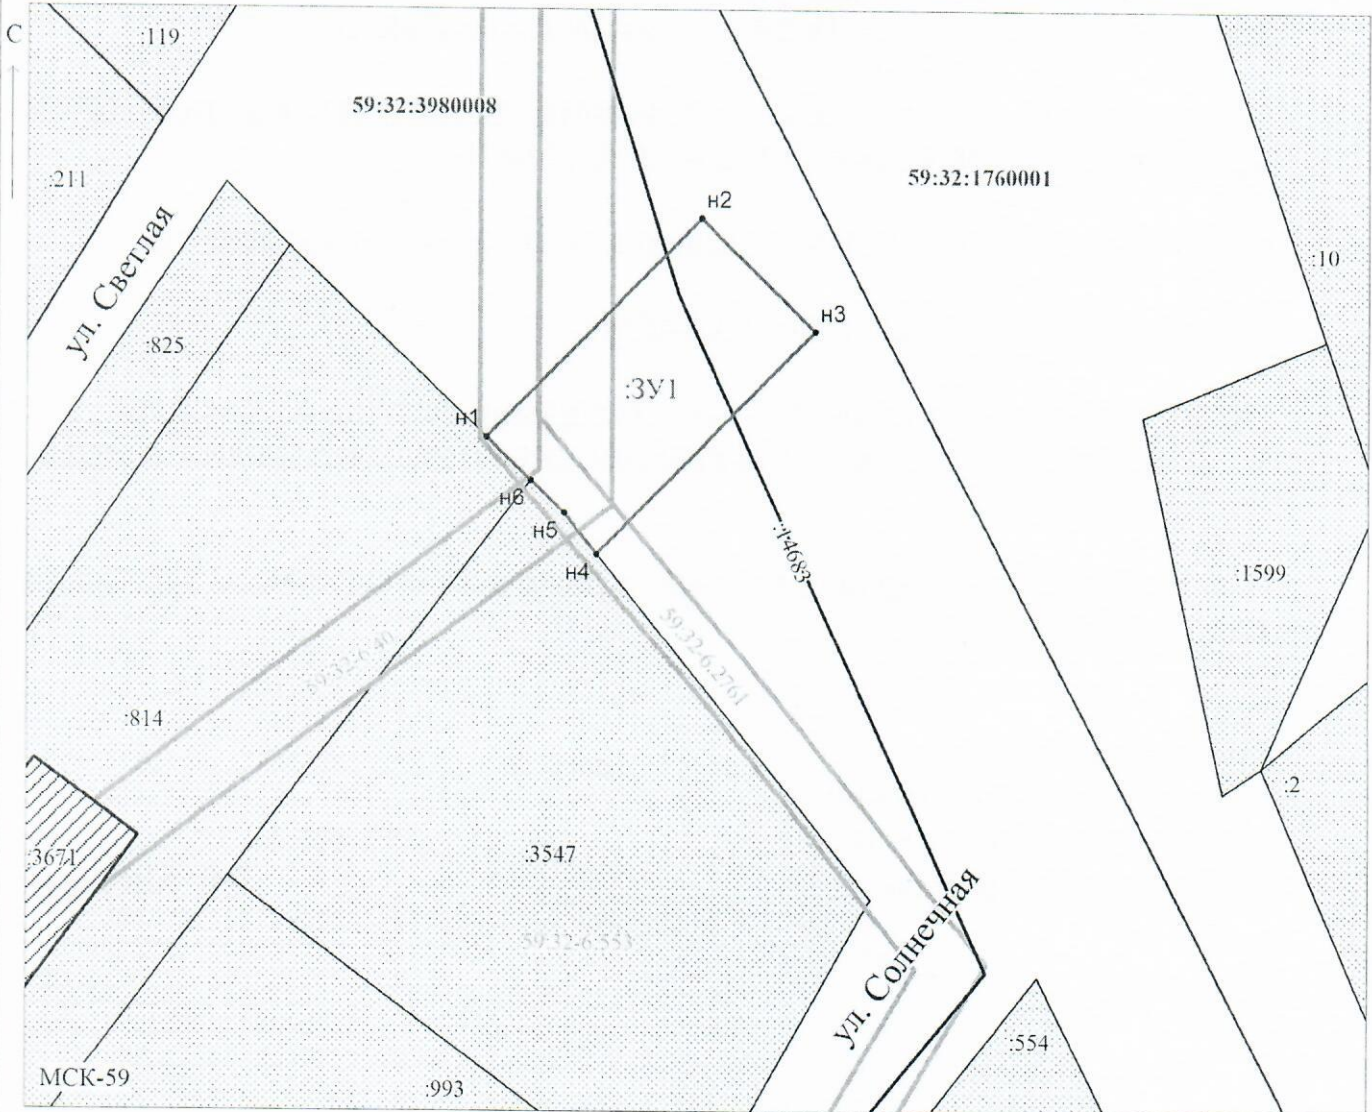

Масштаб 1:500

Заявитель: _____ / Егошина И.В.
МП (подпись, расшифровка подписи)

(для юридических лиц
и индивидуальных предпринимателей)