



**КОМИТЕТ ИМУЩЕСТВЕННЫХ ОТНОШЕНИЙ
АДМИНИСТРАЦИИ ПЕРМСКОГО МУНИЦИПАЛЬНОГО РАЙОНА**

РЕШЕНИЕ

о размещении объектов № 196

Пермский край
Пермский район

30.03.2021

Комитет имущественных отношений администрации Пермского муниципального района разрешает Открытому акционерному обществу «Межрегиональная распределительная сетевая компания Урала» (ИНН 6671163413, ОГРН 1056604000970, почтовый адрес: 614017, г. Пермь, ул. Инженерная, д. 17)

размещение объекта «Строительство ВЛ 0,4 кВ для электроснабжения деревни Кичаново (4500056172)»

на землях государственная собственность на которые не разграничена

на срок бессрочно

Местоположение: Пермский край, Пермский район, Култаевское с/п, д. Кичаново, Казанский тракт

Приложение: схема предполагаемых к использованию земель или части земельного участка.

Председатель комитета
имущественных отношений
администрации Пермского
муниципального района




(подпись, печать)

Г.В. Мюресов

Схема предполагаемых к использованию земель или части земельного участка

Объект: Строительство ВЛ 0,4 кВ для электроснабжения деревни Кичаново (4500056172)
Местоположение: Пермский край, Пермский район, д. Кичаново, Казанский тракт
Площадь земель или части земельного участка, кв.м.: 340
Категория земель: Земли населенных пунктов
Вид разрешенного использования земельного участка:
Цель использования: под объекты инженерного оборудования Электроснабжения («Строительство ВЛ 0,4 кВ для электроснабжения деревни Кичаново (4500056172)»)

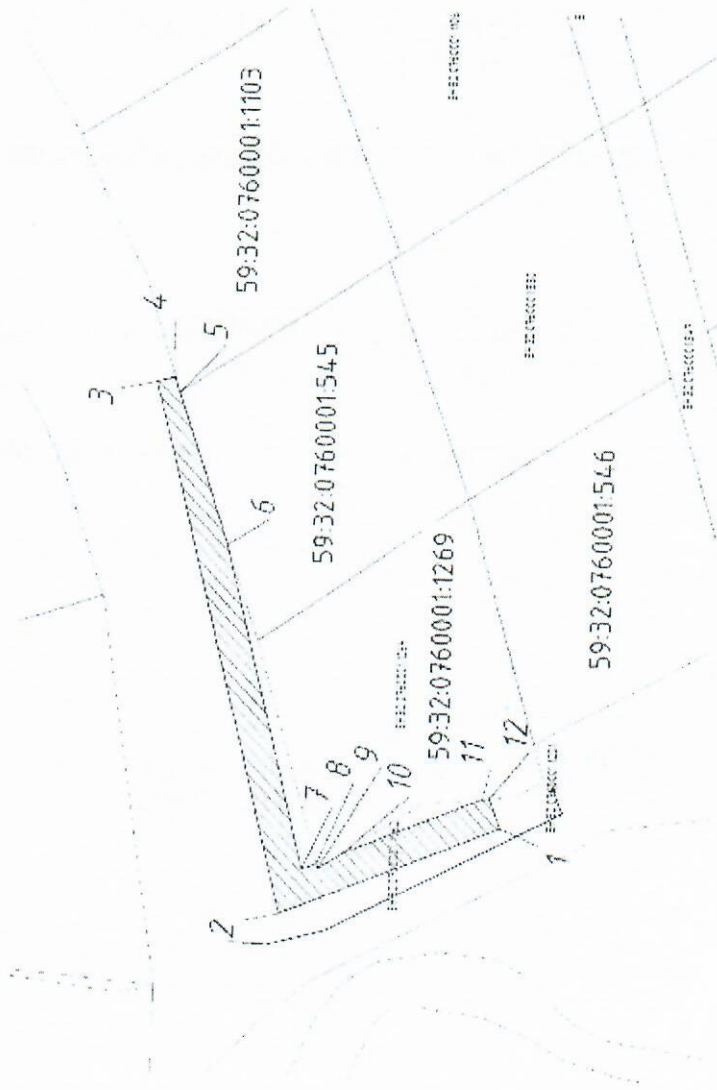

Координаты характерных точек		
№	X	Y
1	506601,45	2216521,24
2	506628,71	2216510,65
3	506645,21	2216573,78
4	506643,00	2216574,36
5	506642,41	2216572,50
6	506636,04	2216554,50
7	506625,98	2216516,01
8	506624,14	2216516,72
9	506623,96	2216516,11
10	506620,92	2216517,97
11	506603,67	2216524,67

Условные обозначения:

- предполагаемые к использованию земли
- граница земельного участка, сведения о котором внесены в ГРН
- 1 характерные точки границы испрашиваемого земельного участка

Масштаб 1:1000

Описание границ смежных землепользователей:
 4-1, 6-8, 10-11, 12-1 неразграниченный зем.участок
 4-5 зем.уч.с кад.номером 59:32:0760001:1103
 5-6 зем.уч.с кад.номером 59:32:0760001:545
 8-10, 11-12 зем.уч.с кад.номером 59:32:0760001:1269

Заявитель: /Е.В. Кузнецова