



**КОМИТЕТ ИМУЩЕСТВЕННЫХ ОТНОШЕНИЙ
АДМИНИСТРАЦИИ ПЕРМСКОГО МУНИЦИПАЛЬНОГО РАЙОНА**

РЕШЕНИЕ

о размещении объектов № 2

Пермский край
Пермский район

11.01.2021

Комитет имущественных отношений администрации Пермского муниципального района разрешает Открытому акционерному обществу «Межрегиональная распределительная сетевая компания Урала» (ИНН 6671163413, ОГРН 1056604000970, почтовый адрес: 620026, Свердловская область, город Екатеринбург, ул. Мамина-Сибиряка, д. 140

размещение объекта «Строительство КТПП 10/0,4 кВ с оборудованием учета э/э, ССПИ и ИТКЗ, КЛ 10 кВ; Реконструкция КВЛ 10 кВ Зерноток ПС 220 кВ Владимирская (установка ИТКЗ), реконструкция КВЛ 10 кВ АВМ ПС 110 кВ Кочкино (установка ИТКЗ), для электроснабжения многоквартирного жилого дома по адресу: Пермский край, Пермский район, Двуреченское с/п, п. Горный, ул. Конников, дом №3а (кад. номер зем. участка 59:32:0380001:2107)»

на землях государственная собственность на которые не разграничена

на срок 1 год с 11.01.2021 по 10.01.2022

Местоположение: Пермский край, Пермский район, Двуреченское с/п, п. Горный, ул. Подлесная

Приложение: схема предполагаемых к использованию земель или части земельного участка.

Председатель комитета
имущественных отношений администрации
Пермского муниципального района

(подпись, печать)

Г.В. Мюресов

Схема предполагаемых к использованию земель или части земельного участка

Наименование объекта: «Строительство КТПП 10/0,4 кВ с оборудованием учета э/э, ССПИ и ИТКЗ, КЛ 10 кВ; Реконструкция КВЛ 10 кВ Зерноток ПС 220 кВ Владимирская (установка ИТКЗ), реконструкция КВЛ 10 кВ АВМ ПС 110 кВ Кочкино (установка ИТКЗ), для электроснабжения многоквартирного жилого дома по адресу: Пермский край, Пермский район, Двуреченское с/п, п. Горный, ул. Конников, дом №3а (кад. номер зем. участка 59:32:0380001:2107)»


Расположение в кадастровом квартале: 59:32:0380001

Местоположение участка: Пермский край, Пермский район, Двуреченское с/п, п. Горный, ул. Подлесная

Площадь земель или части земельного участка, кв.м: 353,8.

Категория земель: Земли населенных пунктов

Цель использования: под объекты инженерного оборудования Электроснабжения (Строительство КЛ 6 кВ)

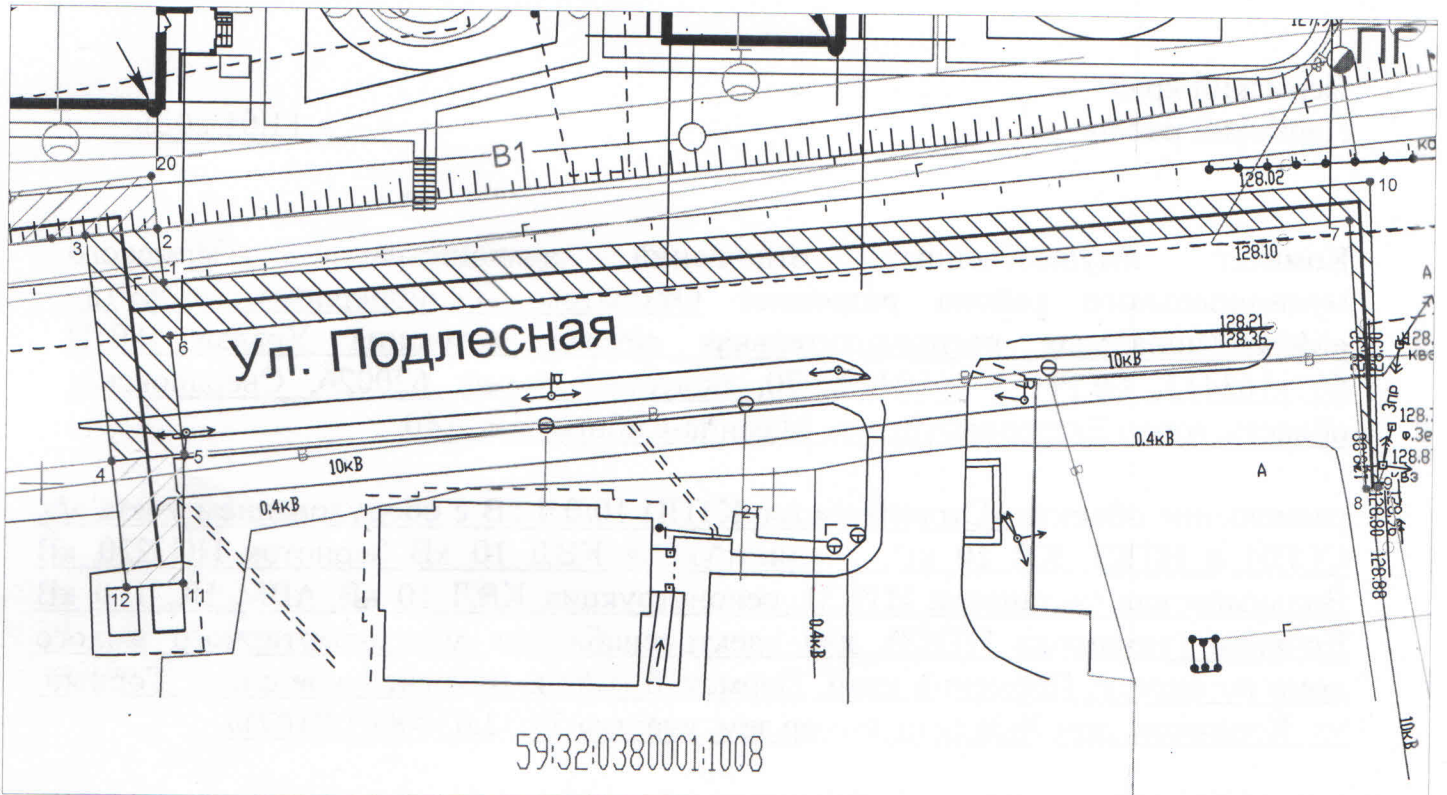

Описание границ смежных землепользователей:

от т.7 до т.2 и от т.3 до т.4 - кадастровый квартал № 59:32:0380001
от точки 2 до точки 3 - земельный участок № 59:32:0380001:2107
от точки 4 до точки 5 - земельный участок № 59:32:0380001:1008

Условные обозначения:



Предполагаемые к использованию земли




Граница земельного участка, сведения о котором занесены в ГКН



Характерные точки границы испрашиваемого земельного участка

Ведомость координат опорных точек

№ точки	X	Y
1	505213,80	2236858,25
2	505217,51	2236857,77
3	505217,01	2236852,79
4	505201,58	2236854,78
5	505202,14	2236859,75
6	505210,14	2236858,72
7	505218,89	2236939,11
8	505200,43	2236940,48
9	505200,54	2236941,29
10	505221,54	2236940,48

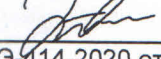ОАО "МРСК Урала"  / Павлин И.Н.
по доверенности № ПЭ-414-2020 от 13.01.2020г.