



**КОМИТЕТ ИМУЩЕСТВЕННЫХ ОТНОШЕНИЙ
АДМИНИСТРАЦИИ ПЕРМСКОГО МУНИЦИПАЛЬНОГО РАЙОНА**

РЕШЕНИЕ

о размещении объектов № 511

Пермский край
Пермский район

29.06.2021

Комитет имущественных отношений администрации Пермского муниципального района разрешает Открытому акционерному обществу «Межрегиональная распределительная сетевая компания Урала» (ИНН 6671163413, ОГРН 1056604000970, почтовый адрес: 620026, г. Екатеринбург, ул. Мамина Сибиряка, д. 140)

размещение объекта: «Строительство ВЛ 10 кВ, КТП 140/0,4 кВ, ВЛ 0,4 кВ с установкой ПУ для электроснабжения деревни Канабеково (4500064506). Реконструкция КВЛ 10 кВ Санаторий для электроснабжения деревни Канабеково (4500064506)».

на землях государственная собственность на которые не разграничена

на срок бессрочно.

Местоположение: Пермский край, Пермский район, Фроловское с/п.

Приложение: схема предполагаемых к использованию земель или земельных участков.

Председатель комитета
имущественных отношений администрации
Пермского муниципального района



Г.В. Мюресов

(подпись, печать)

СХЕМА ГРАНИЦ

предполагаемых к использованию земель

или части земельного участка на кадастровом плане территории

Объект: Строительство ВЛ 10 кВ, КТП 140/0,4 кВ, ВЛ 0,4 кВ с установкой ПУ для электроснабжения деревни Канабеково (4500064506). Реконструкция КВЛ 10 кВ Санаторий для электроснабжения деревни Канабеково (4500064506)

Местоположение: Пермский край, муниципальный район Пермский, сельское поселение Фроловское


Площадь земельного участка: 1334 кв.м.

Вид разрешенного использования: Воздушная линия электропередач, для размещения которой не требуется разрешение на строительство

Каталог координат, МСК-59					
Обозначение характерных точек границ	Координаты, м		Обозначение характерных точек границ	Координаты, м	
	Х	У		Х	У
1	2	3	4	5	6
n1	510476.78	2255659.88	n10	510443.29	2255759.63
n2	510476.02	2255659.69	n11	510472.96	2255658.18
n3	510466.95	2255691.60	n12	510480.91	2255649.58
n4	510455.40	2255732.23	n13	510338.03	2255614.34
n5	510455.12	2255733.22	n14	510351.57	2255566.07
n6	510446.79	2255761.69	n15	510355.47	2255567.34
n7	510429.90	2255778.42	n16	510343.03	2255611.46
n8	510428.60	2255777.24	n17	510488.39	2255647.21
n9	510429.68	2255773.16	n1	510476.78	2255659.88

Описание границ смежных землепользователей:

От т.н1 до т.н3 - граница земельного участка с кадастровым номером 59:32:3660004:1870
 От т.н3 до т.н4 - граница земельного участка с кадастровым номером 59:32:3660004:1871;
 От т.н4 до т.н6 - граница земельного участка с кадастровым номером 59:32:3660004:1872;
 От т.н6 до т.н8; от т.н9 до т.н1 - граница земельного участка с кадастровым номером 59:32:3660004:1932;
 От т.н8 до т.н9 - граница земельного участка с кадастровым номером 59:32:3660004:1877.

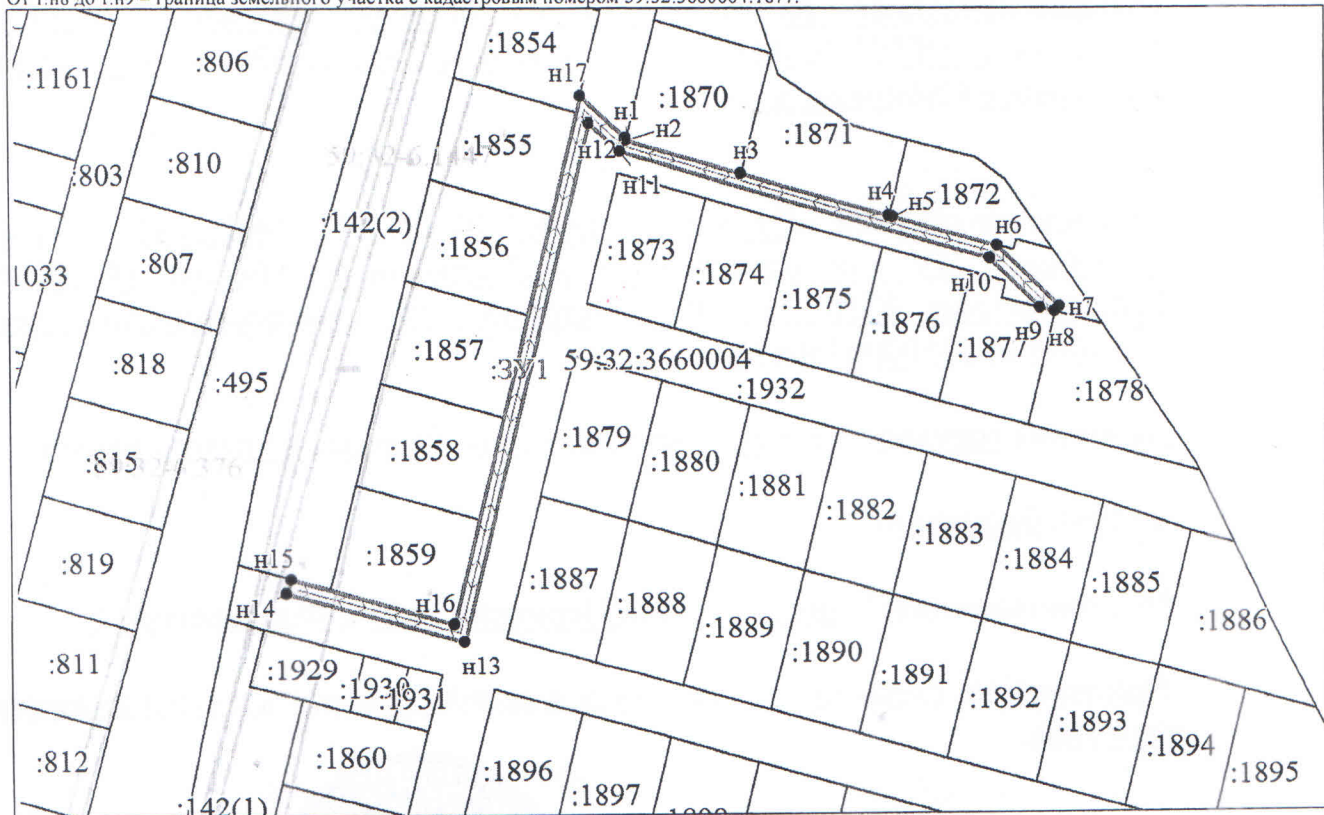

Масштаб 1:2000

Условные обозначения:

- граница образуемого земельного участка, предполагаемого к использованию
- обозначение образуемого земельного участка
- обозначение характерной точки границы образуемого земельного участка
- граница зоны с особыми условиями использования территории
- ВЛ 0,4 кВ

- граница земельного участка, сведения о котором содержатся в ЕГРН
- кадастровый номер земельного участка, сведения о котором содержатся в ЕГРН
- 59:32:3660004 - номер кадастрового квартала
- граница кадастрового квартала

Заявитель:
представитель по доверенности



Боч
(подпись)

Бочарова М.А.
(расшифровка подписи)