



**КОМИТЕТ ИМУЩЕСТВЕННЫХ ОТНОШЕНИЙ  
АДМИНИСТРАЦИИ ПЕРМСКОГО МУНИЦИПАЛЬНОГО РАЙОНА**

**РЕШЕНИЕ**  
о размещении объектов № 220

Пермский край  
Пермский район

02.04.2021

Комитет имущественных отношений администрации Пермского муниципального района разрешает Акционерному обществу «Газпром газораспределение Пермь» (ИНН 5902183841, ОГРН 2125902017723, почтовый адрес: 614000, г. Пермь, ул. Петропавловская, 43)

размещение объекта «газопровод давлением до 0,6 Мпа, для размещения которого не требуется разрешение на строительство»

на землях государственная собственность на которые не разграничена

на срок 1 год с 02.04.2021 г. по 01.04.2022 г.

Местоположение: Пермский край, Пермский район, г.п. Юго-Камское, рп. Юго-Камский, ул. Маяковского, к дому 41.

Приложение: схема предполагаемых к использованию земель или части земельного участка.

И.о. председателя комитета имущественных отношений администрации Пермского муниципального района



(подпись, печать)

М.В.Королева

Схема предполагаемых к использованию земель или части земельного участка

Объект: Газопровод давлением до 0,6 Мпа включительно, для размещения которого не требуется разрешения на строительство

Местоположение: расположенным по адресу: Пермский край, р-н Пермский, г.п. Юго-Камское, рп. Юго-Камский, ул. Маяковского, к дому 41  
Площадь земель или части земельного участка, кв.м. - 2992

Категория земель: земли населенных пунктов

Вид разрешенного использования: -

Описание границ смежных землепользователей:

- От точки н1 до точки н4 - земельный участок с кадастровым номером 59:32:0100009:5364
- От точки н4 до точки н11 - земли общего пользования
- От точки н11 до точки н12 - земельный участок с кадастровым номером 59:32:0100009:3584
- От точки н12 до точки н14 - земли общего пользования
- От точки н14 до точки н17 - земельный участок с кадастровым номером 59:32:0100009:12828
- От точки н17 до точки н1 - земли общего пользования
- От точки н24 до точки н24 - земельный участок с кадастровым номером 59:32:0100009:12828
- От точки н28 до точки н28 - земельный участок с кадастровым номером 59:32:0100009:12828
- От точки н32 до точки н32 - земельный участок с кадастровым номером 59:32:0100009:12828
- От точки н36 до точки н36 - земельный участок с кадастровым номером 59:32:0100009:12828
- От точки н40 до точки н40 - земельный участок с кадастровым номером 59:32:0100009:12828

Каталог координат, м

№ точки границы	X	Y
н1	483245.13	2192100.60
н2	483240.74	2192103.96
н3	483241.44	2192104.81
н4	483240.83	2192105.25
н5	483235.91	2192107.13
н6	483230.31	2192093.80
н7	483173.05	2192140.90
н8	483171.84	2192154.52
н9	483182.58	2192188.34
н10	483185.19	2192239.46
н11	483222.71	2192240.19
н12	483237.95	2192240.61
н13	483237.80	2192251.63
н14	483236.66	2192251.61
н15	483236.64	2192251.39
н16	483235.64	2192251.50
н17	483235.65	2192251.62
н18	483174.52	2192250.41
н19	483171.57	2192190.50
н20	483160.58	2192155.76
н21	483162.39	2192135.24
н22	483231.75	2192078.18
н23	483240.63	2192089.91

Каталог координат, м


№ точки границы	X	Y
н24	483235.27	2192246.94
н25	483236.27	2192246.84
н26	483236.36	2192247.84
н27	483235.37	2192247.94
н28	483224.70	2192240.57
н29	483225.67	2192240.77
н30	483225.48	2192241.75
н31	483224.50	2192241.56
н32	483235.22	2192242.73
н33	483236.22	2192242.62
н34	483236.32	2192243.62
н35	483235.32	2192243.72
н36	483228.09	2192240.74
н37	483229.07	2192240.94
н38	483228.87	2192241.92
н39	483227.89	2192241.73
н40	483232.75	2192240.99
н41	483233.72	2192241.19
н42	483233.53	2192242.17
н43	483232.55	2192241.98

Условные обозначения:

- предполагаемый участок земель, на которых планируется размещение объекта
- границы и номер земельного участка, сведения о которых внесены в ЕИРН
- границы и номер объекта капитального строительства, сведения о которых внесены в ЕИРН

- границы и номер объекта капитального строительства, сведения о которых внесены в ЕИРН
- граница кадастрового квартала
- номер кадастрового квартала

- зоны с особыми условиями использования территории, сведения о которых внесены в ЕИРН
- обозначение запрашиваемого земельного участка
- характеристическая точка границ земель или части земельного участка

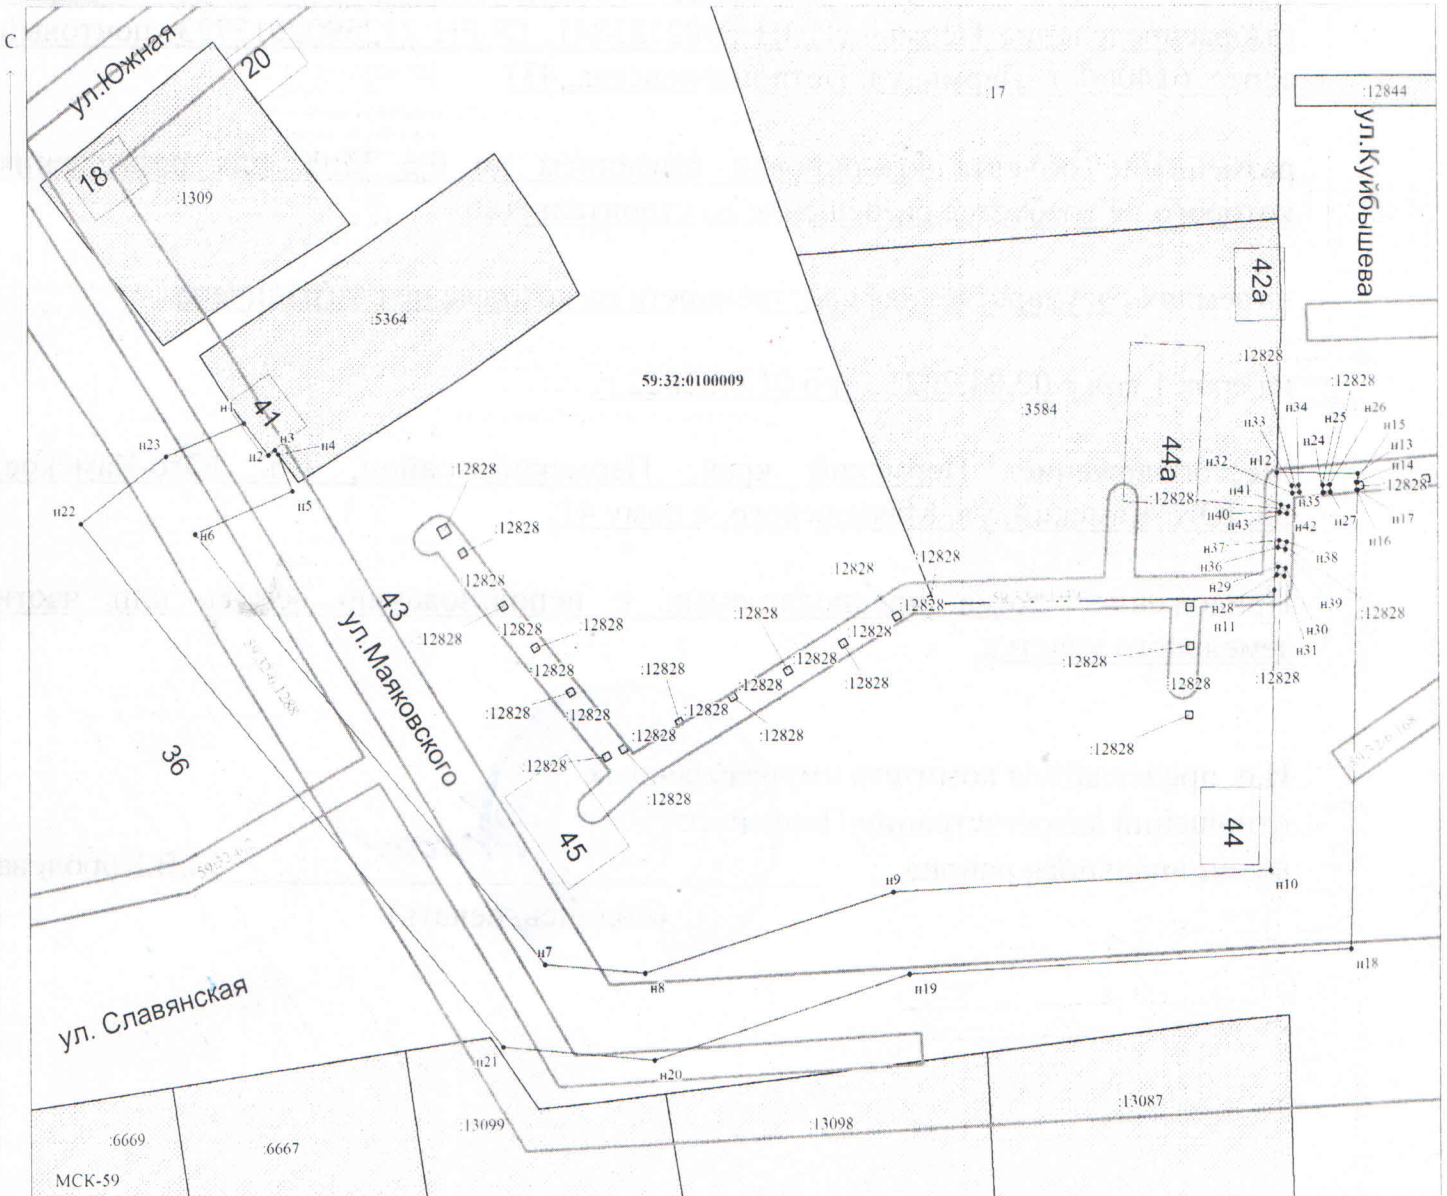

Масштаб 1:700

Заявитель: / Егошина И.В.  
МП (подпись, расшифровка подписи)  
(для юридических лиц и индивидуальных предпринимателей)