



**КОМИТЕТ ИМУЩЕСТВЕННЫХ ОТНОШЕНИЙ
АДМИНИСТРАЦИИ ПЕРМСКОГО МУНИЦИПАЛЬНОГО РАЙОНА**

РЕШЕНИЕ

о размещении объектов № 235

Пермский край
Пермский район

08.04.2021

Комитет имущественных отношений администрации Пермского муниципального района разрешает Открытому акционерному обществу «Межрегиональная распределительная сетевая компания Урала» (ИНН 6671163413, ОГРН 1056604000970, почтовый адрес: 614017, г. Пермь, ул. Инженерная, д. 17)

размещение объекта «Реконструкция (переустройство) КВЛ 10 кВ Кичаново от ПС «Култаево» от опоры № 21 до опоры № 24 участка от ТП-47279 до ТП-47011 Пермский край, Пермский район, д. Большое Савино, ул. Новая, 13 (кад. № 59:32:1760001:1360)».

на землях государственная собственность на которые не разграничена.

на срок бессрочно.

Местоположение: Пермский край, Пермский район, Савинское сельское поселение.

Приложение: схема предполагаемых к использованию земель или части земельного участка.


И.о. председателя комитета имущественных
отношений администрации Пермского
муниципального района



М.В. Королева

(подпись, печать)

Схема предполагаемых к использованию земель или части земельного участка
 Объект: «Реконструкция (переустройство) КВЛ 10 кВ Кичаново от ПС «Култаево» от опоры № 21 до опоры № 24 участка от ТП-47279 до ТП-47011 Пермский край, Пермский район, д. Большое Савино, ул. Новая, 13 (кад. № 59:32:1760001:1360)»
 Местоположение: Пермский край, Пермский муниципальный район, Савинское сельское поселение
 Кадастровый номер: 59:32:1760001
 Категория: -
 Площадь земельного участка: 588 кв.м.
 Масштаб 1:500
 Система координат: МСК59

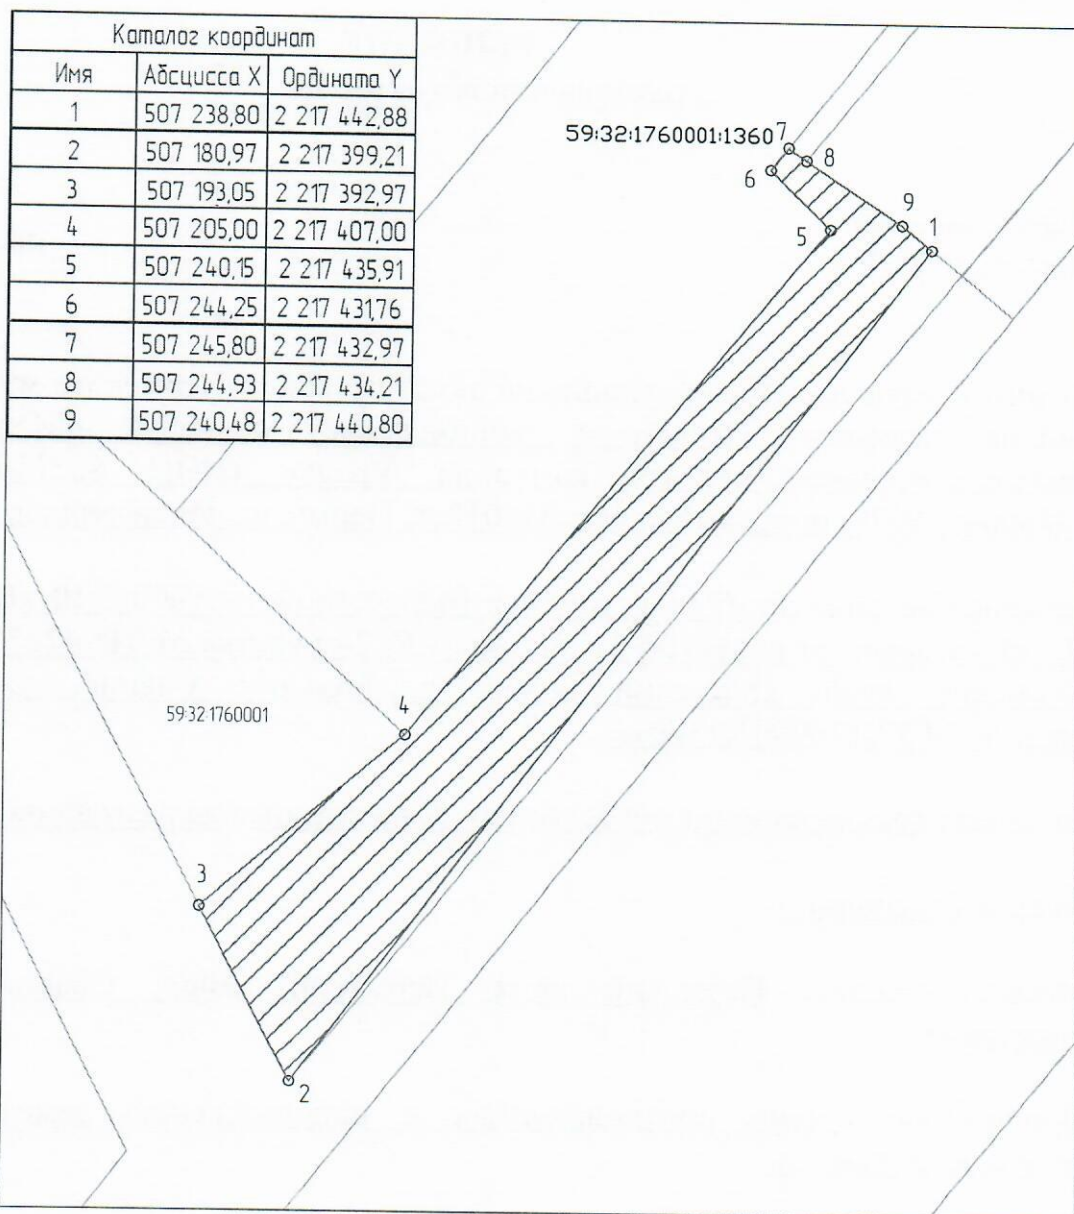

Условные обозначения:

- 59:27 - кадастровый номер кадастрового района
- 8 - номер учтенного земельного участка
- ЗУ1 - кадастровый номер кадастрового квартала
- н1, 1 - характерная точка границы, сведения о которой позволяют
- граница смежного земельного участка
- граница земель, предполагаемых к использованию

- 2-3 - смежные границы с участком 59:32:3980008
- 4-7 - смежные границы с участком 59:32:1760001:1360
- 8-1 - смежные границы с участком 59:32:1760001:1347

Заявитель: Давлятчина Е.И. по доверенности №ПЭ-184-2021 от 25.02.2021

