



**КОМИТЕТ ИМУЩЕСТВЕННЫХ ОТНОШЕНИЙ
АДМИНИСТРАЦИИ ПЕРМСКОГО МУНИЦИПАЛЬНОГО РАЙОНА**

РЕШЕНИЕ

о размещении объектов № 238

Пермский край
Пермский район

09.04.2021

Комитет имущественных отношений администрации Пермского муниципального района разрешает Акционерному обществу «Газпром газораспределение Пермь» (ИНН 5902183841, ОГРН 1025900512670, почтовый адрес: 614000, г. Пермь, ул. Петропавловская, 43)

размещение объекта «газопровод давлением до 0,6 Мпа включительно, для размещения которого не требуется разрешения на строительство»

на землях государственная собственность на которые не разграничена

на срок 1 год с 09.04.2021 г. по 08.04.2022 г.

Местоположение: Пермский край, Пермский район, Култаевское с/п, с. Култаево, ул. Шоссейная, к дому 1

Приложение: схема предполагаемых к использованию земель или части земельного участка.

И. о. председателя комитета
имущественных отношений
администрации Пермского
муниципального района



(подпись, печать)

М.В. Королева

Схема предполагаемых к использованию земель или части земельного участка

Объект: Газопровод давлением до 0,6 Мпа включительно, для размещения которого не требуется разрешения на строительство

Местоположение: расположенным по адресу:
Пермский край, м.р-н Пермский, с.п. Култаевское, с. Култаево, ул. Шоссейная, к дому 1

Площадь земель или части земельного участка, кв.м.: 103

Категория земель: земли населенных пунктов

Каталог координат, м


№ точки границы	X	Y
n1	505099.05	2214513.45
n2	505094.91	2214518.16
n3	505094.03	2214519.16
n4	505086.23	2214511.37
n5	505087.25	2214510.21
n6	505091.36	2214505.53
n7	505092.18	2214504.60
n8	505100.45	2214511.86

Вид разрешенного использования: -
Описание границ смежных землепользователей:
От точки n1 до точки n2 - земельный участок с кадастровым номером 59:32:0680001:11069
От точки n2 до точки n3 - земли общего пользования
От точки n3 до точки n4 - земельный участок с кадастровым номером 59:32:0680001:10932
От точки n4 до точки n5 - земли общего пользования
От точки n5 до точки n6 - земельный участок с кадастровым номером 59:32:0680001:11069
От точки n6 до точки n1 - земли общего пользования

Условные обозначения:

- предполагаемый участок земель, на которых планируется размещение объекта
- границы и номер земельного участка, сведения о которых внесены в ЕГРН
- границы и номер объекта капитального строительства, сведения о которых внесены в ЕГРН
- граница кадастрового квартала

- зоны с особыми условиями использования территории, сведения о которых внесены в ЕГРН
- обозначение запрашиваемого земельного участка
- характеристическая точка границ земель или части земельного участка
- номер кадастрового квартала

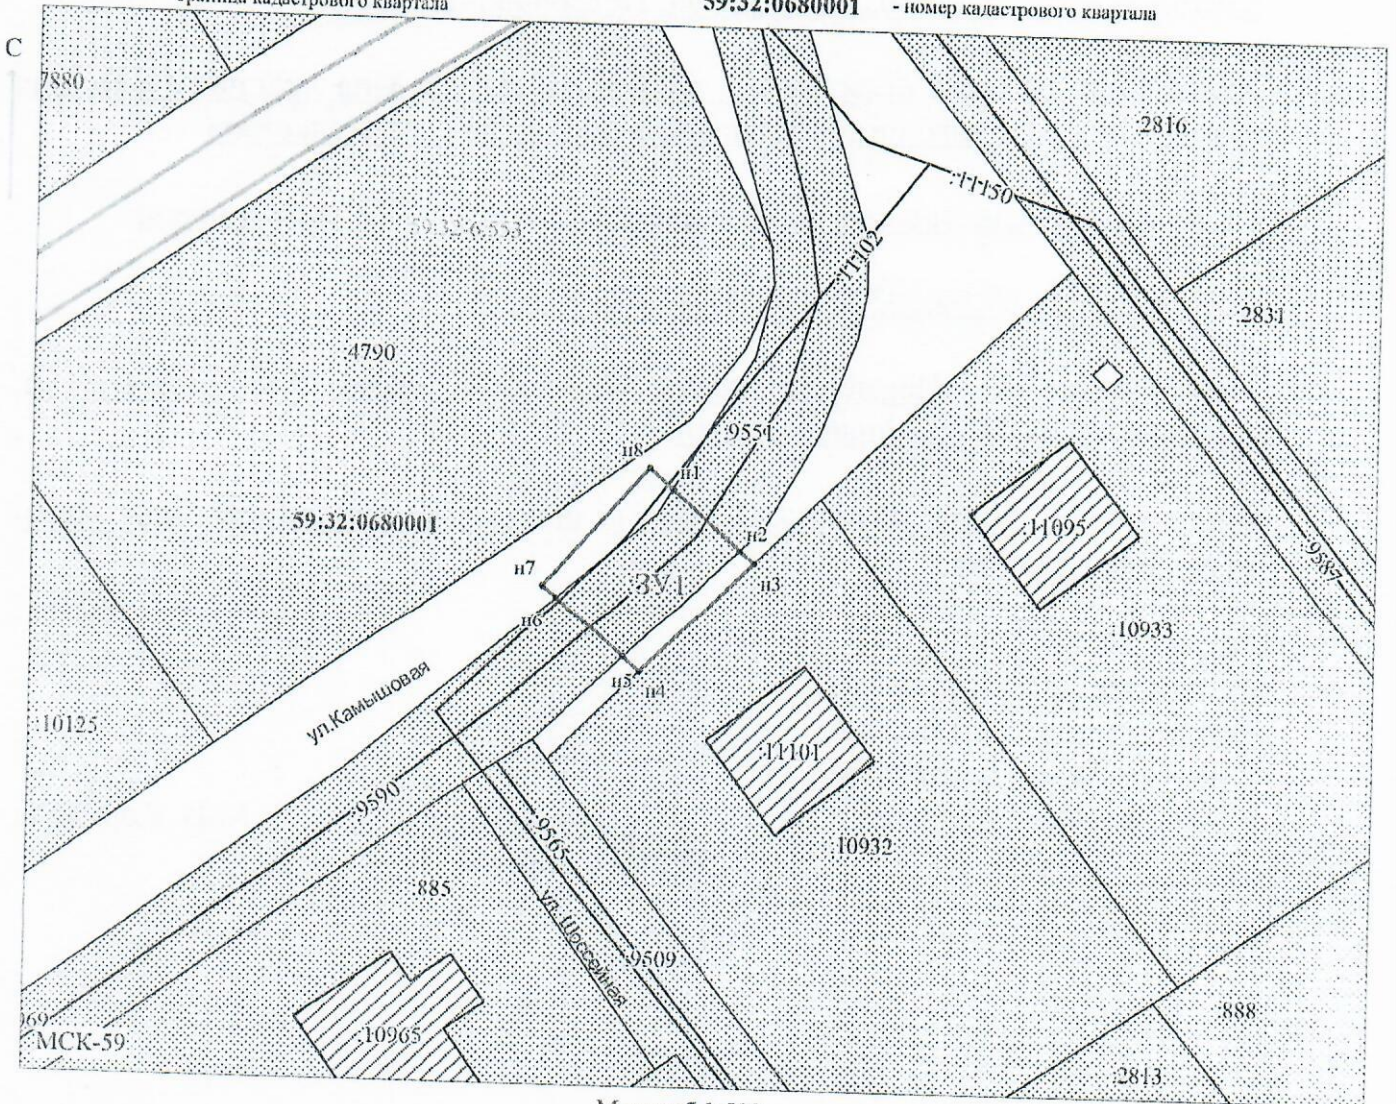

Масштаб 1:500

Заявитель: Егошина И.В.
МП (подпись, расшифровка подписи)

(для юридических лиц
и индивидуальных предпринимателей)